


LEGENDA :

 GRANICA TERENU OBJĘTEGO OPRACOWANIEM

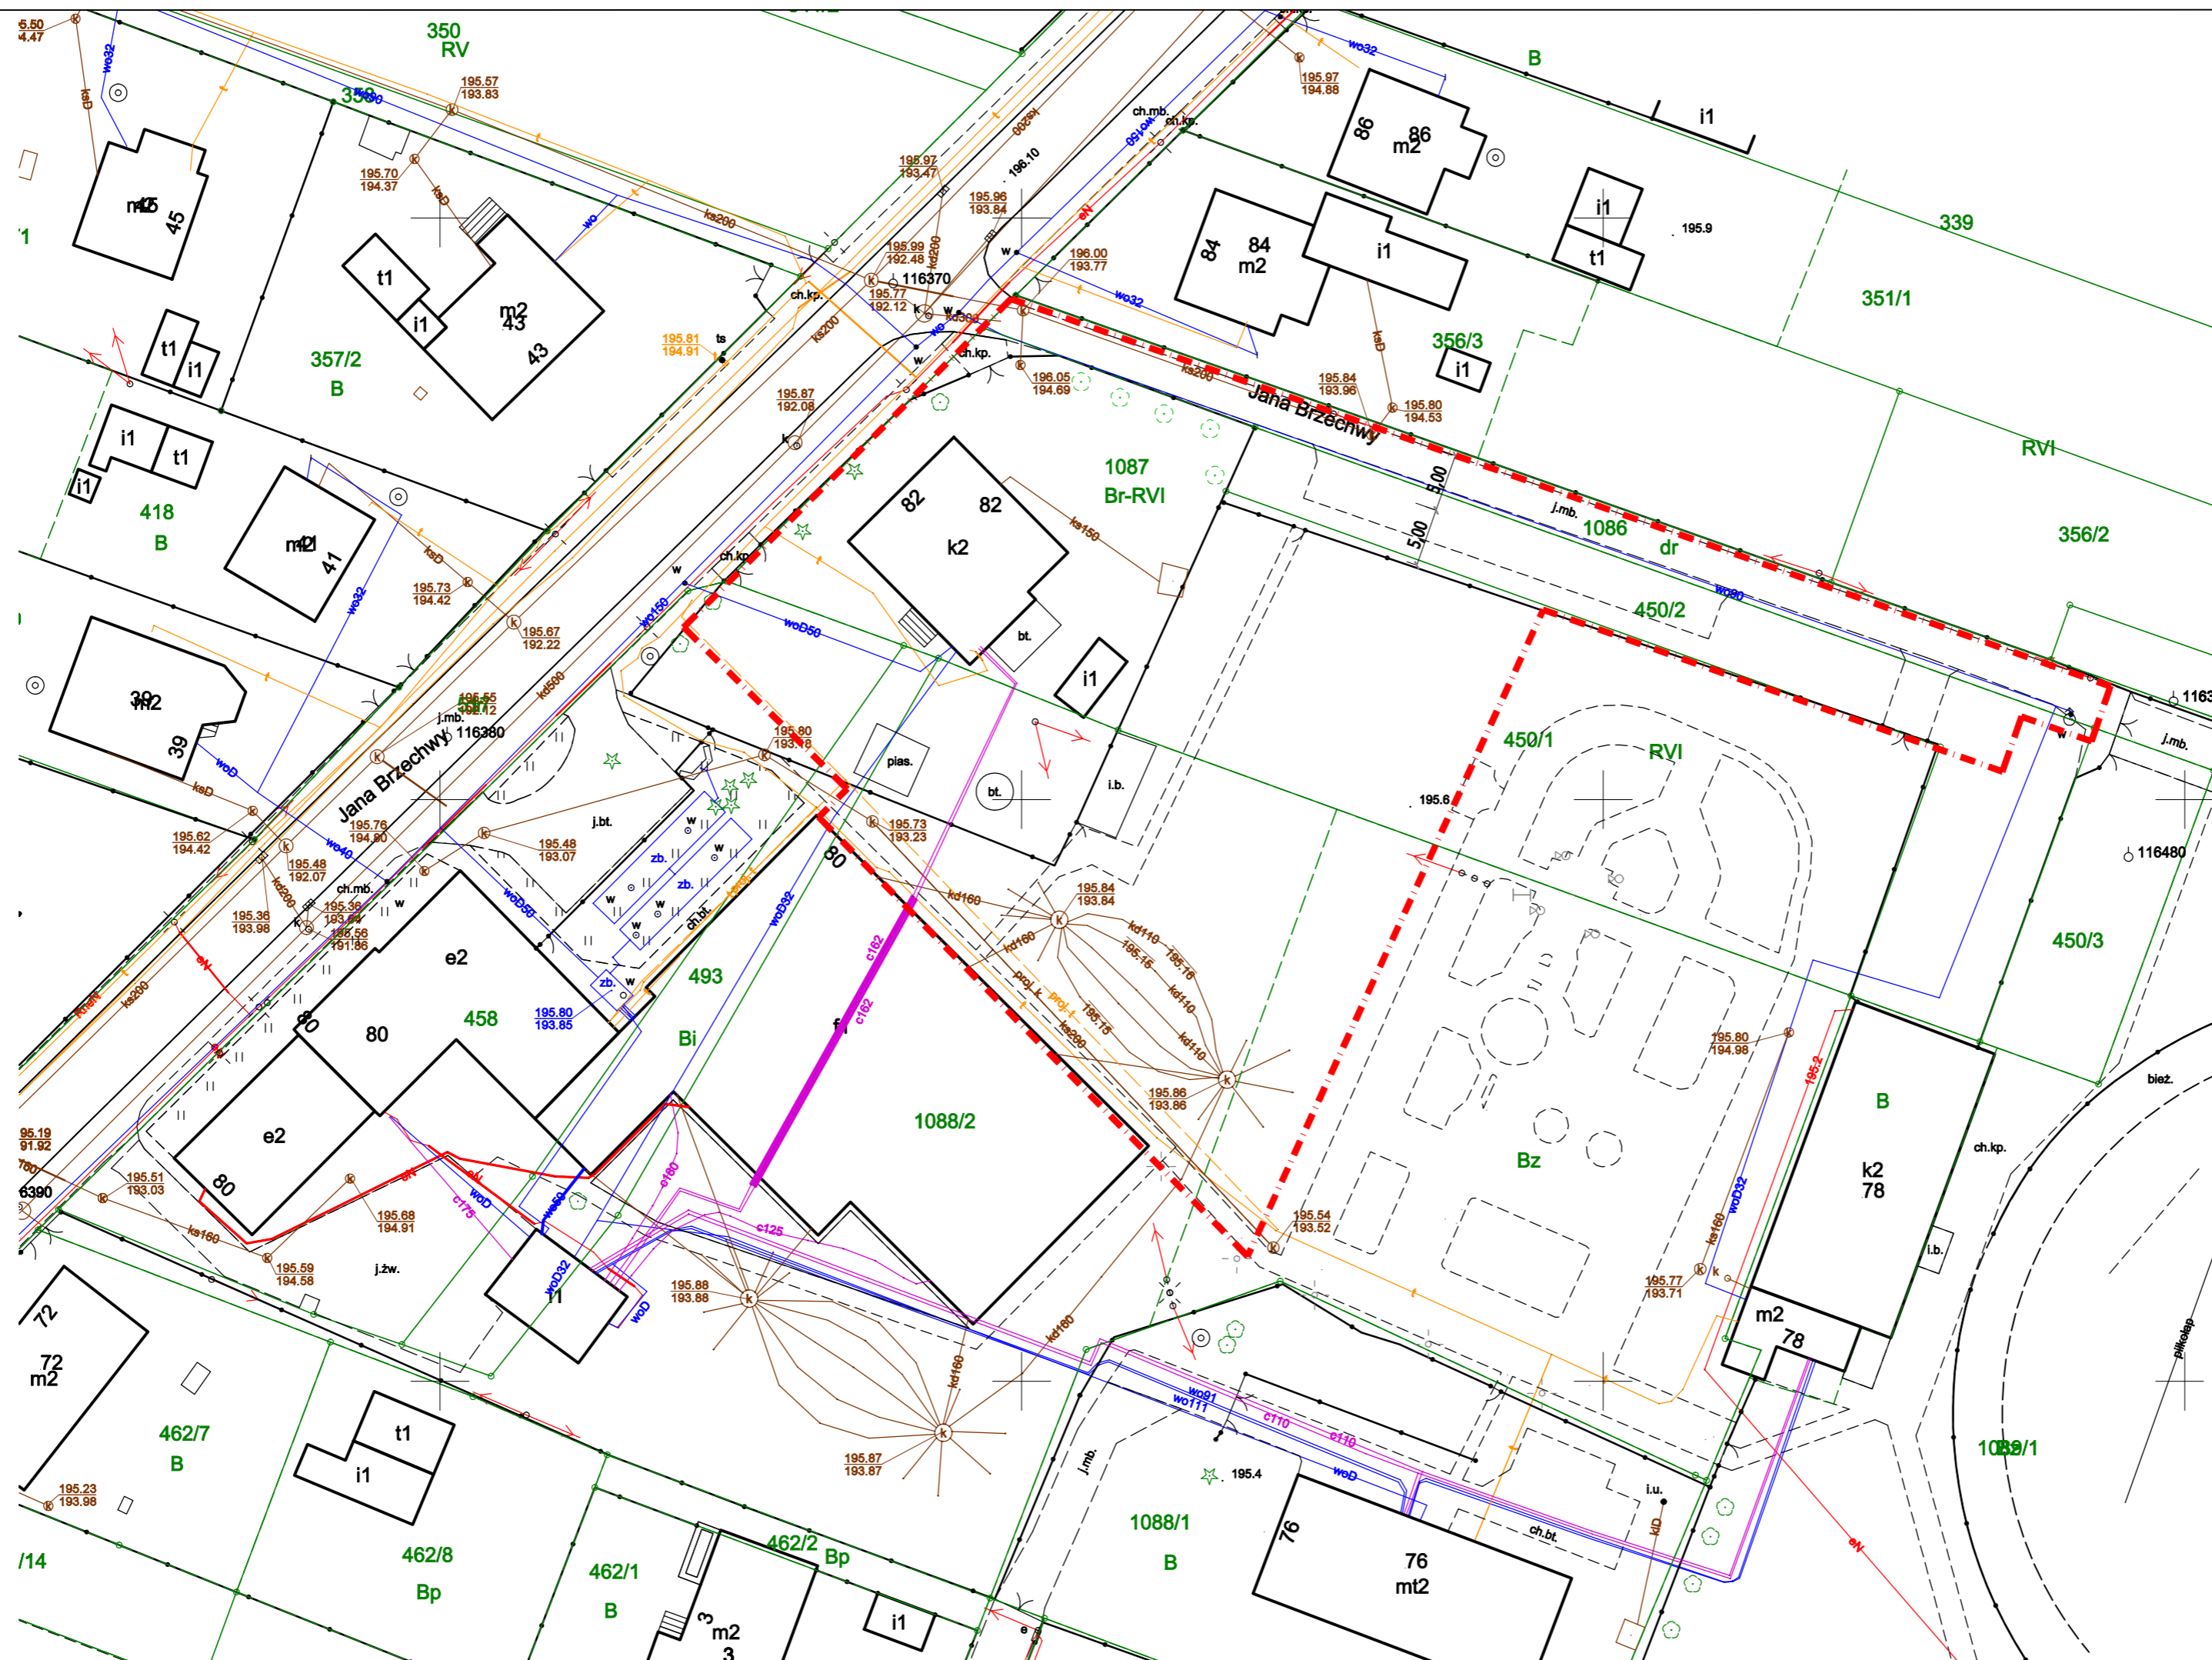

## PROJEKT KONCEPCYJNY

|   |                     |                   |
|---|---------------------|-------------------|
| projektant:<br><b>MIROSLAW JASIURKOWSKI</b><br>ARCHYTEKT<br>uprawnienia do projektowania bez ograniczeń<br>w specjalności architektonicznej<br>Nr uprawnień SW-72/2010<br>tel. 696 939 977    |                     |                   |
| podpis:<br>sprawdzający:<br><b>PIOTR PAJAK</b><br>ARCHYTEKT<br>uprawnienia do projektowania bez ograniczeń<br>w specjalności architektonicznej<br>Nr uprawnień SW-71/2010<br>tel. 606 208 361 |                     |                   |
| inwestor:<br><b>GINA KĘDZIERZYN-KOŹŁE</b><br>UL. PIRAMOWICZA 32<br>47-200 KĘDZIERZYN-KOŹŁE  |                     |                   |
| temat opracowania:<br><b>PROJEKT BUDYNKU PRZEDSZKOLA<br/>Z TOWARZYSZĄCYMI URZĄDZENIAMI BUDOWLANymi<br/>ORAZ ZAGOSPODAROWANIEM TERENU<br/>PRZY ULICY JANA BRZECHWY</b>                         |                     |                   |
| adres inwestycji:<br>UL. JANA BRZECHWY, KĘDZIERZYN-KOŹŁE<br>DZIAŁKI NR 1086, 1087, 1088/2, 450/1, 450/2, 458 i 493  | faza :<br>PK        | branża :<br>A     |
| tytuł rysunku:<br>PLAN SYTUACYJNY   | skala:<br>1:500     | data :<br>09-2020 |
| Projekt chroniony prawem autorskim.<br>Ustawa o Prawie Autorskim i Prawach Pokrewnych<br>z dnia 4 lutego 1994 r.  | nr rysunku:<br>A 01 | nr strony:<br>    |