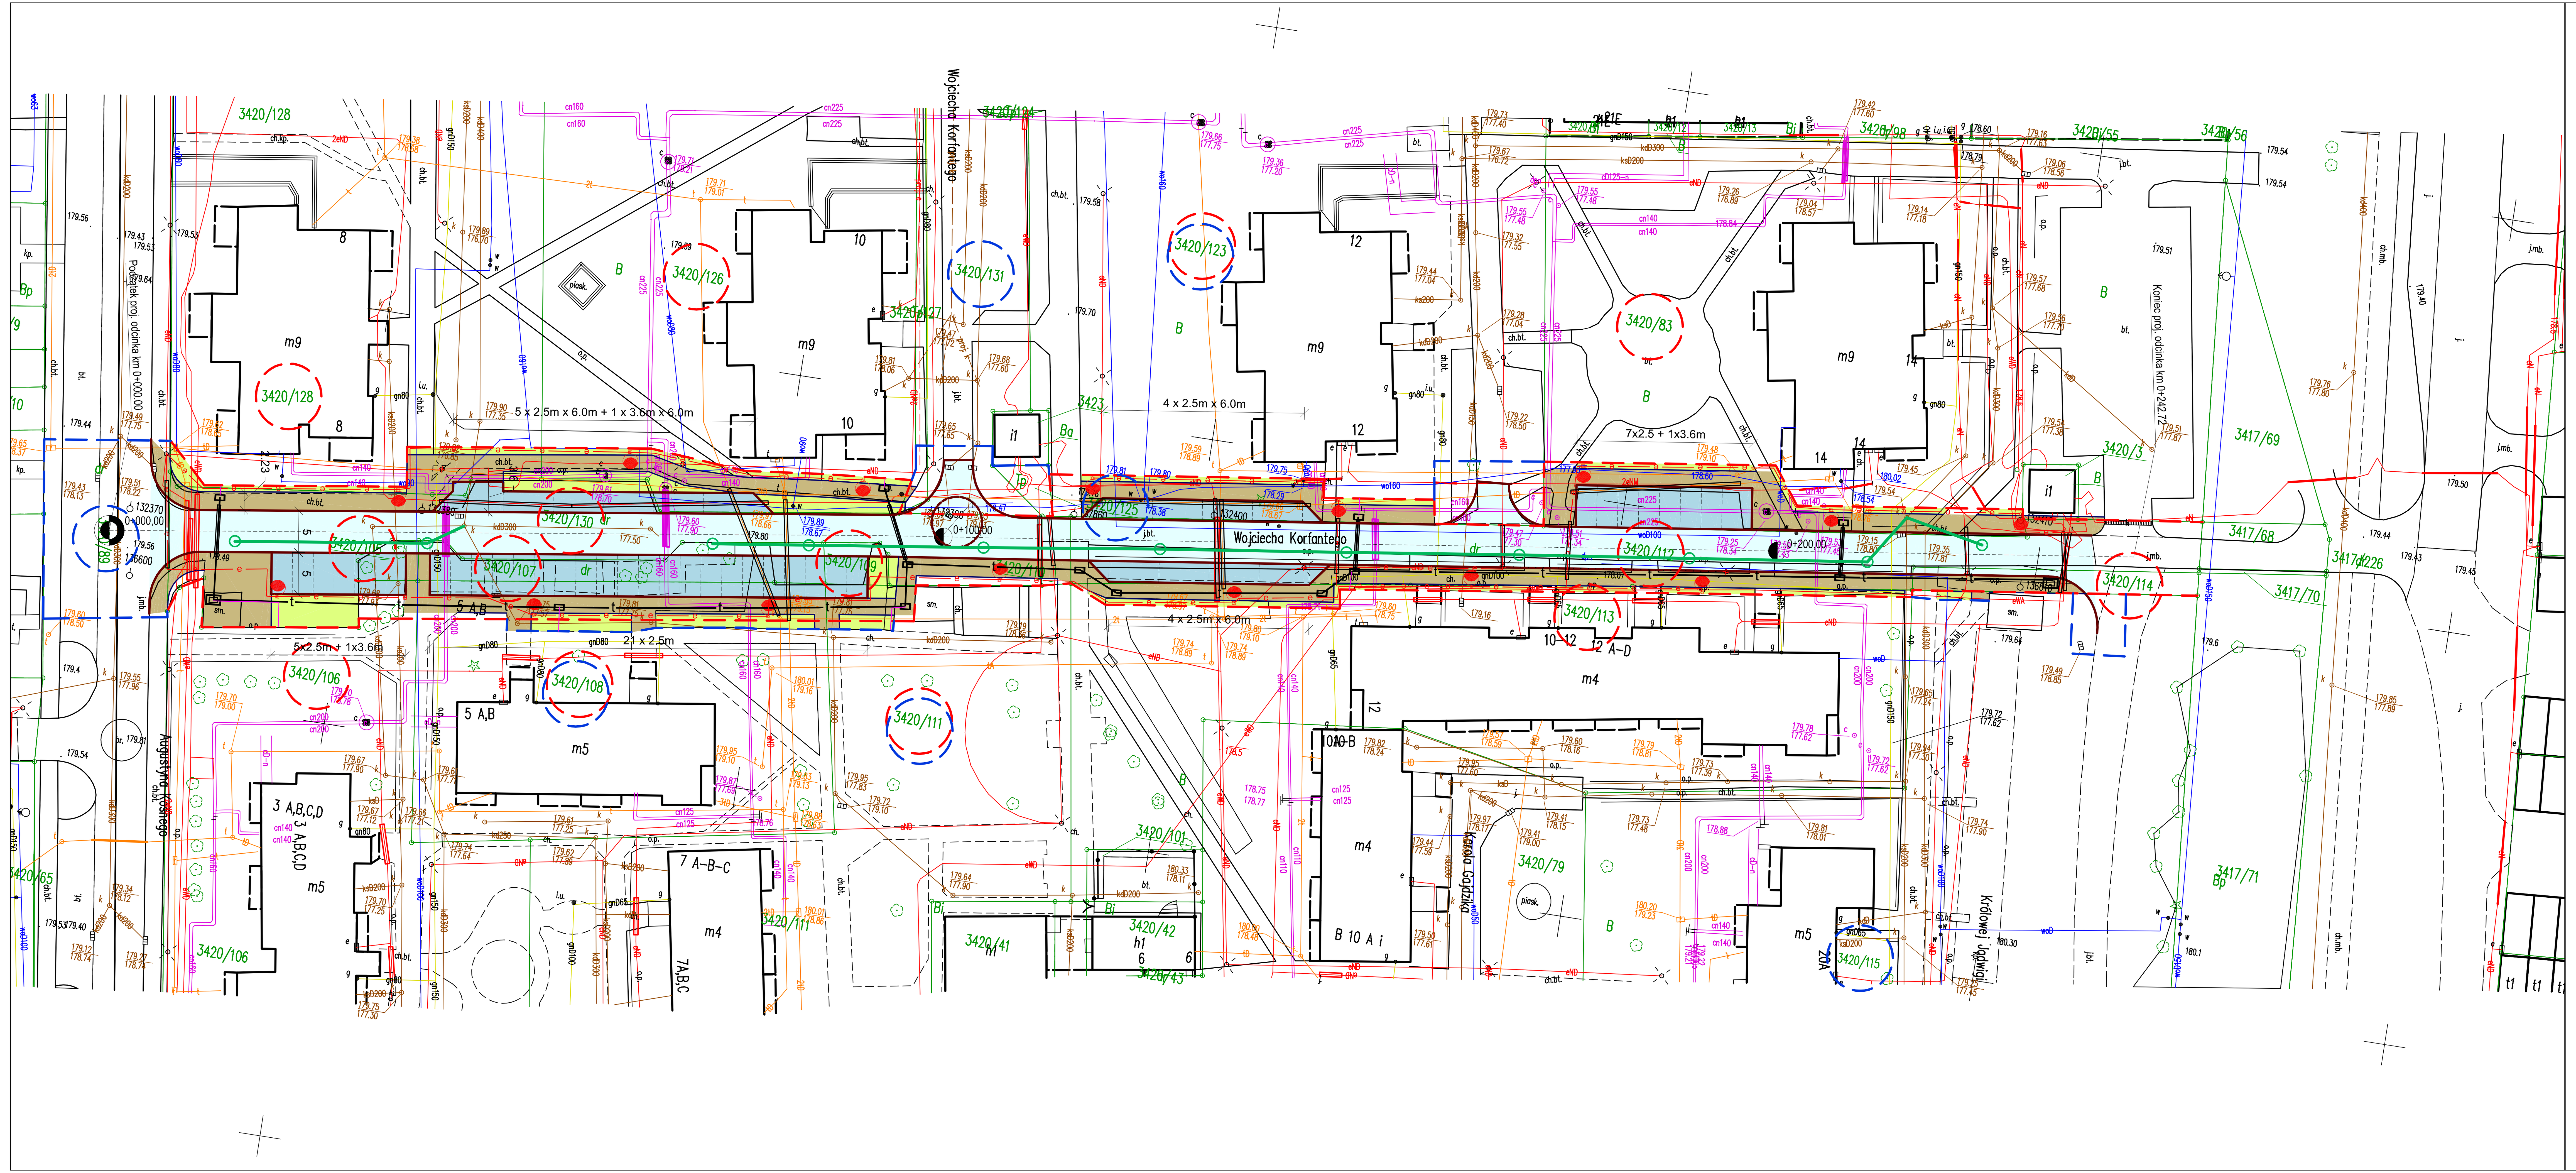

LEGENDA

Branża drogowa

- proj. oś ul. Gajdzika
- proj. krawężnik betonowy 15/30cm
- proj. obrzeże betonowe 8/30cm
- proj. nawierzchnia jezdni
- proj. nawierzchnia chodnika
- proj. nawierzchnia zjazdu
- proj. zieleniec
- proj. próg zwalniający
- likwidacja/demontaż elementu

Branża sanitarna

- proj. studnia rewizyjna
- proj. kanalizacja deszczowa

Branża elektroenergetyczna

- proj. kabel zasilający oświetlenie
- proj. słup wraz z oprawą oświetlenia ulicznego
- demontaż ist. urządzeń
- proj. rura ochronna

Branża telekomunikacyjna

- proj. przyłącze kanału technologicznego
- proj. kanał technologiczny
- proj. studnia teletechniczna
- demontaż ist. urządzeń
- proj. rura ochronna

Linie rozgraniczające

- linia rozgraniczająca teren
- linia określająca granice terenu niezbędnego dla obiektów budowlanych
- działki objęte liniami rozgraniczającymi teren
- działki objęte granicą terenu niezbędnego dla obiektów budowlanych

GRAMAR Sp. z o.o.
ul. Chłopska 15
42-700 Lubliniec
NIP: 575-188-53-32
REGON: 243102850

Zamawiający: Gmina Kędzierzyn Koźle
ul. G. Piramowicza 32
47-200 Kędzierzyn Koźle

Nazwa opracowania: Przebudowa i rozbudowa ul. Gajdzika w Kędzierzynie-Koźlu

Opracował:	Nazwiska	Podpis
Projektant	inż. A. Grati Upr. Nr.: SLK/1074/POOD/05	
Współpraca	inż. M. Kos	
Sprawdzający	mgr inż. K. Polaczek Upr. Nr.: SLK/6275/PWBD/15	

Tytuł rysunku:

PLAN SYTUACYJNY
KONCEPCJA
WARIANT NR 2

Data:	Skala	Nr rys.
11.2020r.	1:500	D-2