

# MIEJSCOWY PLAN ZAGOSPODAROWANIA PRZESTRZENNEGO GMINY K-KOŹLE W CZĘŚCI DOTYCZĄCEJ OBSZARU OGRANICZONEGO ULICAMI JANA KOCHANOWSKIEGO, IGNACEGO ŁUKASIEWICZA I PIASTOWSKĄ



**LEGENDA:** SKALA 1:1000

Granica obszaru objętego planem  
 Linia rozgraniczająca tereny o różnym przeznaczeniu  
 Nieprzekraczalna linia zabudowy  
 Naturalna linia zabudowy  
 Proponowany podział nieruchomości

**Przeznaczenie terenu:**

1MN - 10MN	Tereny zabudowy mieszkaniowej (jednorodzinnej)
1MN/MW - 5MN/MW	Tereny zabudowy mieszkaniowej (jednorodzinnej) oraz zabudowy mieszkaniowej wielorodzinnej
1MN/U - 2MN/U	Tereny zabudowy mieszkaniowej (jednorodzinnej) oraz zabudowy usługowej
1U - 4U	Tereny zabudowy usługowej
1P/U	Tereny obiektów produkcyjnych, składów i magazynów oraz zabudowy usługowej
1ZD - 2ZD	Tereny ogrodnictwa
1ZP	Tereny zieleni urządzonej - zieleńce
1-2 KD-Z	Tereny dróg publicznych
1-11 KD-D	Tereny dróg publicznych
1-10 KDW	Tereny dróg wewnętrznych
1 KS	Tereny parkingów i obsługi transportu samochodowego
1C	Tereny infrastruktury technicznej Ciepłownictwo
1E-4E	Tereny infrastruktury technicznej Elektroenergetyka
1K-3K	Tereny infrastruktury technicznej Kanalizacja

**Infrastruktura techniczna:**


110kV	Linia energetyczna wysokiego napięcia 110kV
	Sieć ochronna linii energetycznej wysokiego napięcia 110kV, 2415m
15kV	Linia energetyczna średniego napięcia 15kV
	Sieć ochronna linii energetycznej średniego napięcia 15kV, 2415m
	Gasociąg w/c
	Gasociąg n/c
	Sieć tłoczna kanalizacji sanitarnej
	Sieć kanalizacji sanitarnej
	Sieć kanalizacji burzowej
	Sieć ciepłownicza
	Sieć wodociągowa

**Zasoby dziedzictwa kulturowego:**


	Obiekty wpisane do gminnej ewidencji zabytków
--	---

**Inne:**

	Główny Zbiornik Wód Podziemnych nr 332
	Subniecka Kępielarnia - Głęboczyca - cały obszar planu
	Tereny potencjalnego zagrożenia powodzią - cały obszar planu

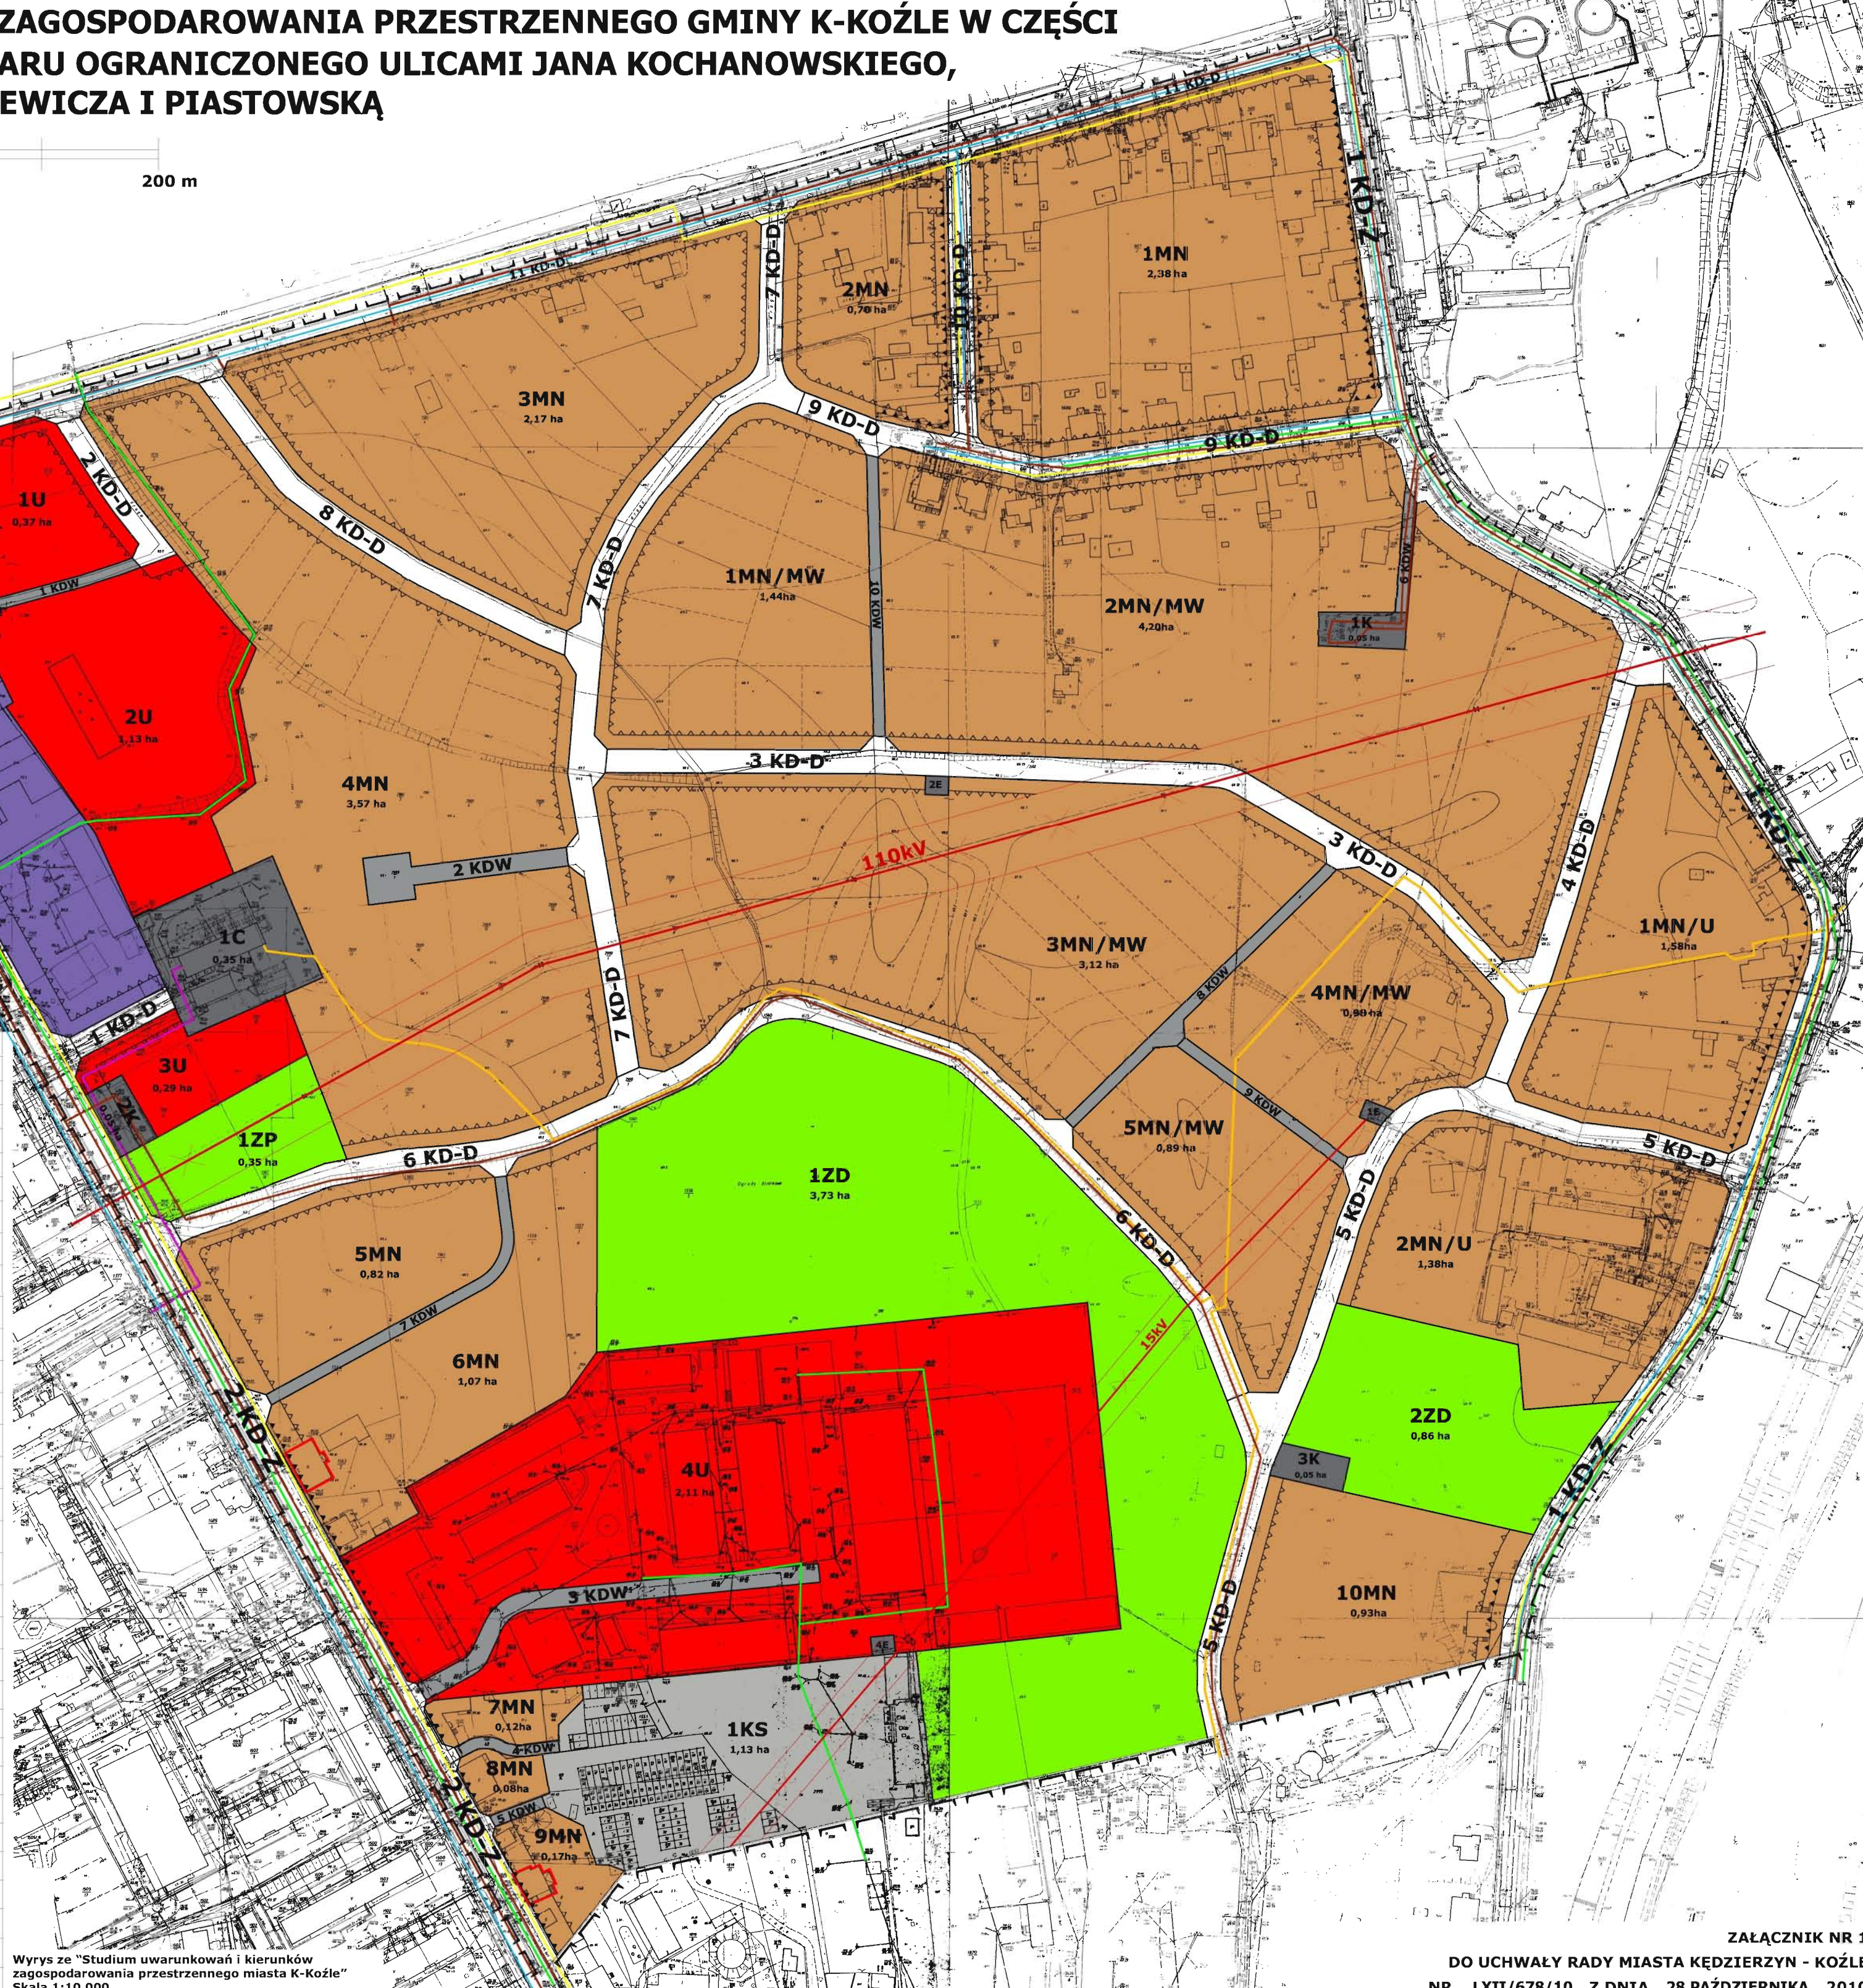

Wyrys ze "Studium uwarunkowań i kierunków zagospodarowania przestrzennego miasta K-Koźle" Skala 1:10 000

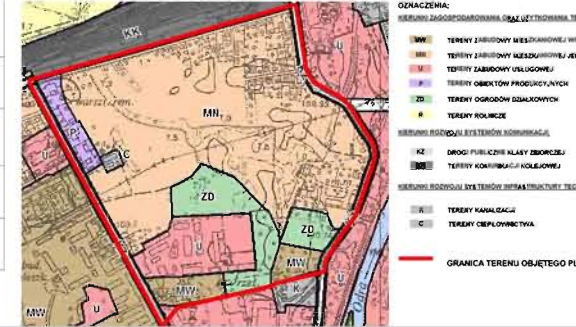

**STAROSTWO POWIATOWE**  
 Powiatowy Urząd Urzędniczy  
 Powiatowy Urząd Geodezyjno-Kartograficzny  
 Powiatowy Urząd Budowlany  
 Powiatowy Urząd Ochrony Środowiska i Geologii  
 Powiatowy Urząd Planowania Przestrzennego i Budownictwa  
 Powiatowy Urząd Inżynierii Drogowej  
 Powiatowy Urząd Inżynierii Wodociągów i Kanalizacji  
 Powiatowy Urząd Inżynierii Energetyki

**INSPEKTOR**  
 Powiatowy Urząd Inżynierii Drogowej  
 Powiatowy Urząd Inżynierii Wodociągów i Kanalizacji  
 Powiatowy Urząd Inżynierii Energetyki

**ZALĄCZNIK NR 1**  
**DO UCHWAŁY RADY MIASTA KĘDZIERZYN - KOŹLE**  
**NR LXII/678/10 Z DNIA 28 PAŹDZIERNIKA 2010**

Miejscowość: **KĘDZIERZYN-KOŹLE**  
 Spisredził: **PREZYDENT MIASTA KĘDZIERZYN-KOŹLE**

Rodzaj opracowania:  
 Miejscowy plan zagospodarowania przestrzennego gminy K-Koźle w części dotyczącej obszaru ograniczonego ulicami Jana Kochanowskiego, Ignacego Łukasiewicza i Piastowską

Główny projektant: mgr inż. arch. Bogdan Ślusarczyk  
 Zespół autorów: mgr inż. arch. Bartłomiej Stawiarz, mgr inż. arch. Andrzej Starykiewicz

Treść rysunku:  
**Rysunek planu**

**ARCHITRAV**  
 UL. KRAKOWSKA 411 B  
 32-200 KARNIOWICE  
 TEL: 13 231 61 38475, 603 373 483  
 E-MAIL: arch@architraw.pl

**KEDZIERZYN-KOŹLE**  
 Skala 1:1000  
 Wrzesień 2010

**1**