MAPA DO CELÓW PROJEKTOWYCH

Województwo: *opolskie*
Gmina: *Kędzierzyn-Koźle 160301_1*
Obręb: *Kłodnica 0046*
Położenie: *dz. 1076*
Godło mapy zas.: *474-344-202, 474-433-161*
Skala: *1: 1000*
Powiększenie: *1: 500*
G.6640.1.567.2015
Dz. zam.: 3920/2015
Układ współrzędnych *„2000"*
Poziom odniesienia *„Kronsztadt"*

Sporządził dn. *25.06.2015*

GEODETA UPRAWNIONY
Nr upr. 11 0001 - 200 - 1994 L.S.A.
Zbigniew Mazurowski
nr upr. 11 0001 - 200 - 1994 L.S.A. w Pawłowiczkach 9 47-225 KĘDZIERZYN-KOŹLE
tel. 77 483 - 14 - 20

Zakład Geodezyjno-Kartograficzny S.C.
" GeoMax "
w Pawłowiczkach 9, kod 75 482 ul. Kędzierzyńska 1 Kędzierzyn-Koźle
NIP: 749-14-19-327 REGON: 531011610

„Wykazane na niniejszej mapie granice nieruchomości zostały określone z wymaganą dokładnością pomiaru.

Niniejsza mapa została wykonana bez ustalenia obciążeń dot. służebności gruntowych."

Arkusz 1 z 2

SCHEMAT ROZMIESZCZENIA ARKUSZY

ARKUSZ 1
ARKUSZ 2
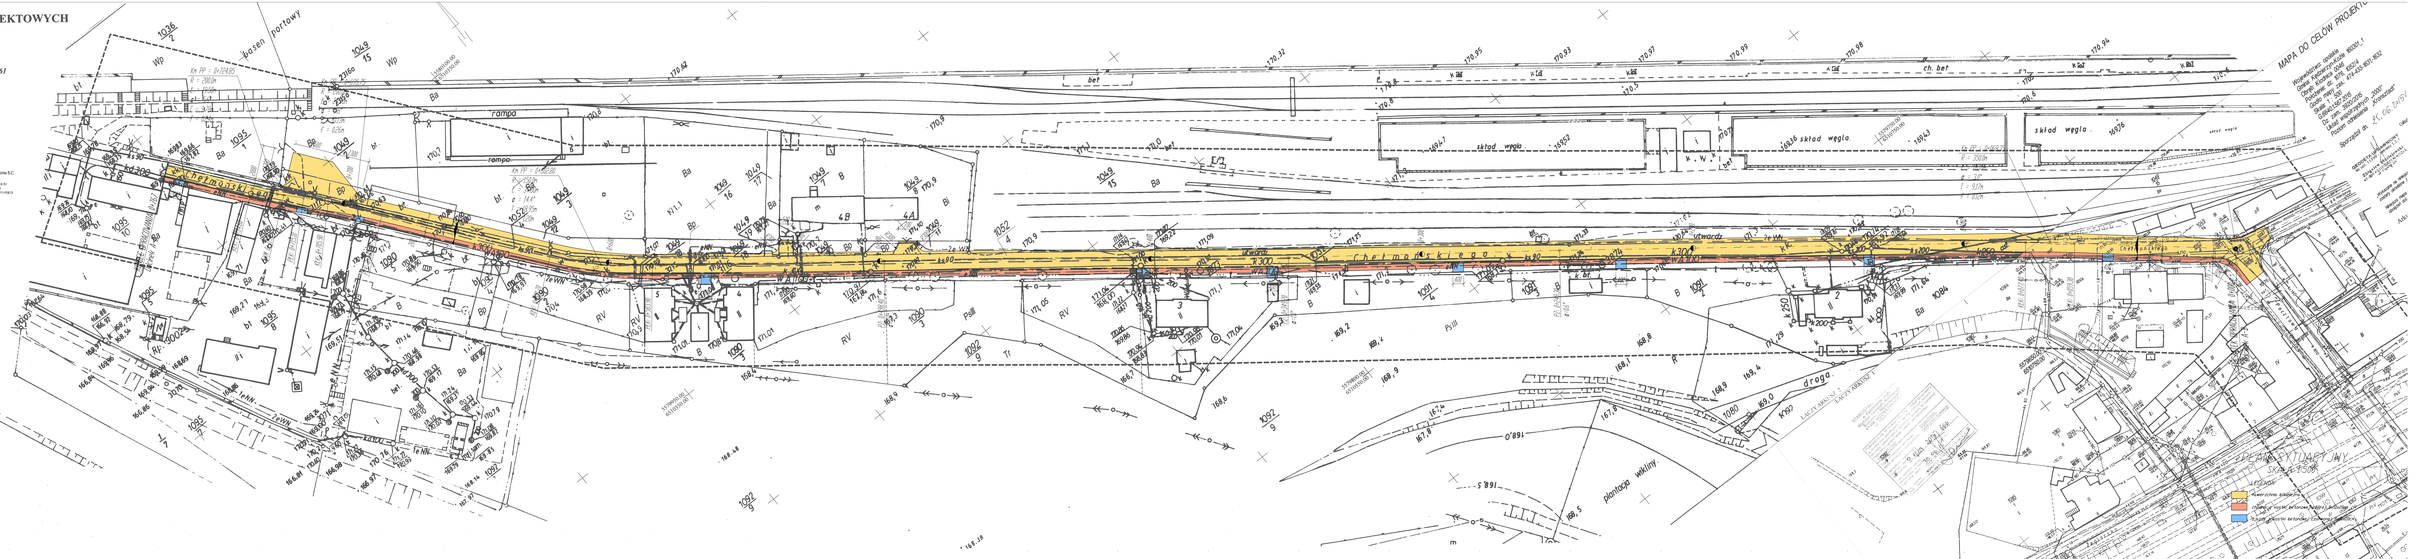
STAROSTA KĘDZIERZYŃSKO-KOZELSKI
Wydział Geodezji, Kartografii i Nieruchomości
Na podstawie art. 40 ust. 1 ustawy z dnia 17 maja 1989 r. Prawo geodezyjne i kartograficzne (tekst jednolity: Dz. U. z 2010 r. Nr 193, poz. 1287 z późn. zmianami) i § 4 ust. 1 rozporządzenia Ministra Rolnictwa i Rozwoju Wsi z dnia 29 marca 2012 r. w sprawie ewidencji gruntów i budynków (Dz. U. z 2012 r. poz. 362) zgłoszenie do ewidencji gruntów i budynków
Data przyjęcia zgłoszenia: 30.06.2015
Data wpisu: 30.06.2015
Sporządzono na podstawie: mapa do celów projektowych
Uwagi: Zgłoszenie dotyczy: dz. 1076 obręb 0046 Kłodnica
Pieczęć i podpis osoby przyjmującej zgłoszenie: 30.06.2015