


# INWENTARYZACJA

(wraz z opisem prac budowlanych)

ELEWACJA POŁUDNIOWO-ZACHODNIA

SKALA 1:50

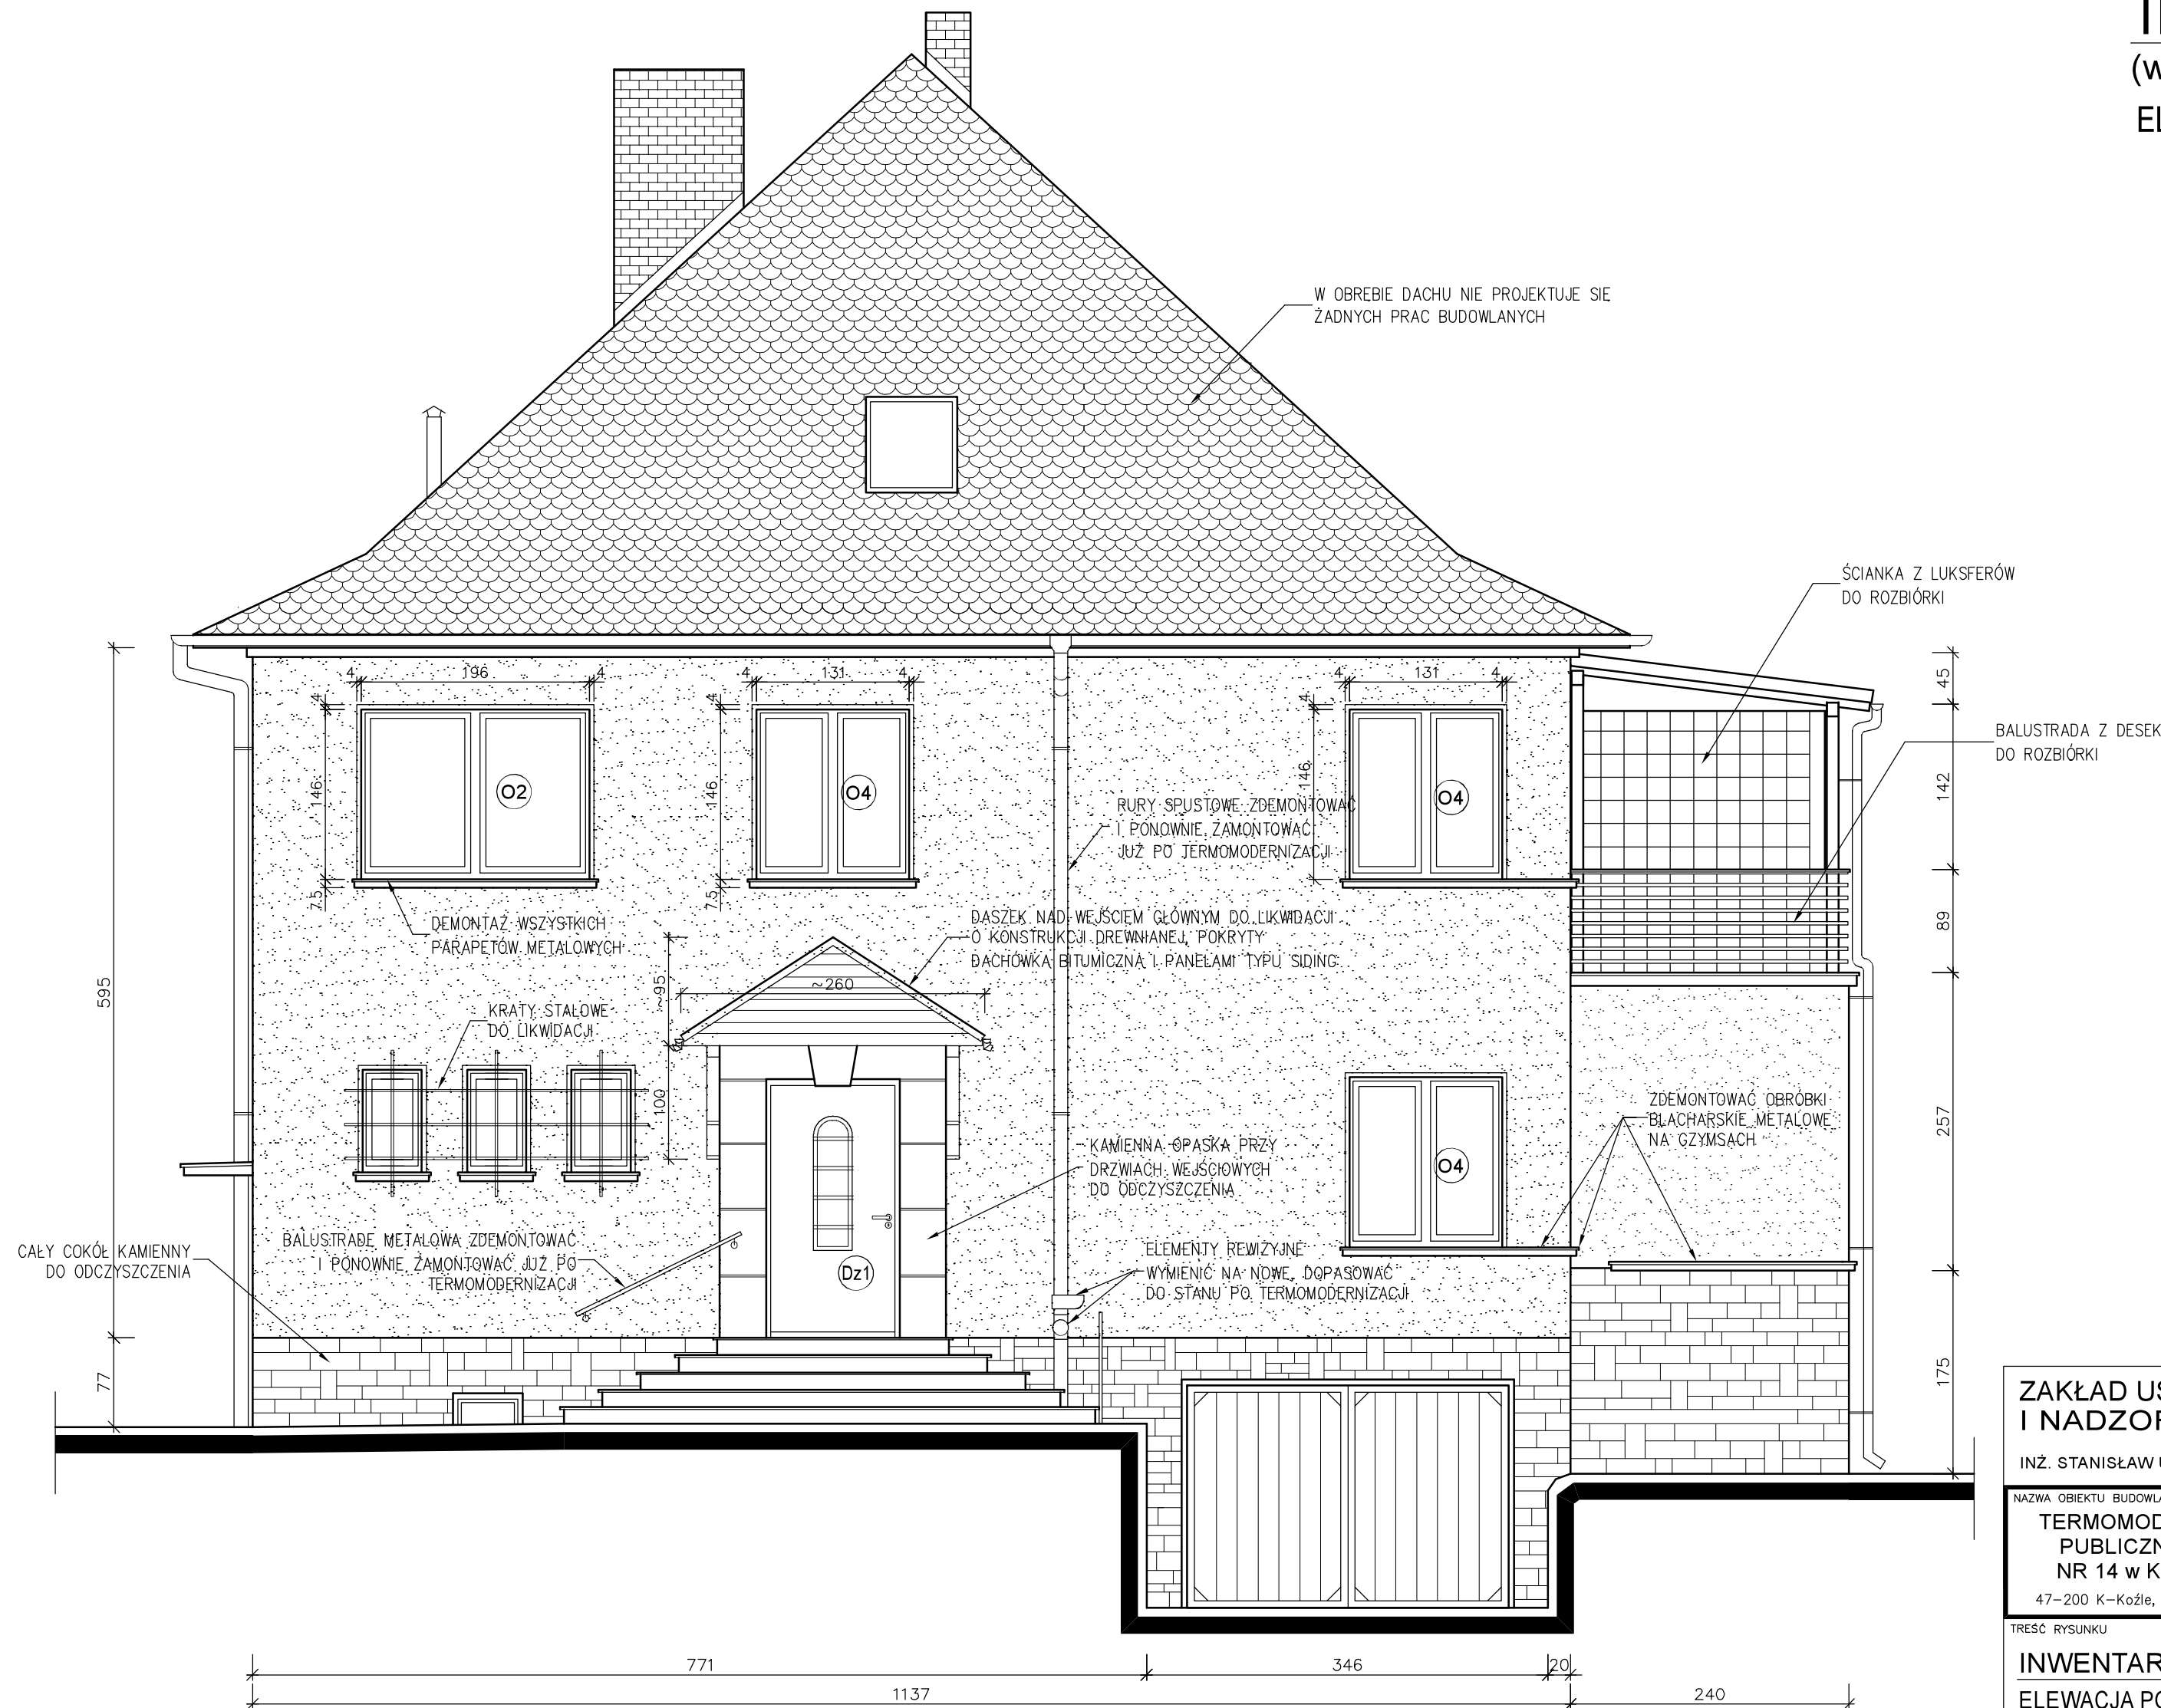

## ZAKŁAD USŁUG PROJEKTOWYCH I NADZORU BUDOWLANEGO **URBANIK**

INŻ. STANISŁAW URBANIK 47-200 KĘDZIERZYN-KOZŁE UL. RACŁAWICKA 20 TEL. 077-40-61-270

NAZWA OBIEKTU BUDOWLANEGO:	NAZWISKO	NR UPR.	PODPIS
TERMOMODERNIZACJA I REMONT PUBLICZNEGO PRZEDSZKOLA NR 14 w KĘDZIERZYNIE-KOZŁU 47-200 K-Koźle, ul. Roosevelta 13, działka nr 2214	mgr inż. arch. ADAM URBANIK	12/OPKK/7/2014	
	inż. STANISŁAW URBANIK	47/77/Op 109/81/Op	
	mgr inż. arch. ADAM URBANIK	12/OPKK/7/2014	

TREŚĆ RYSUNKU	OPROGRAMOWANIE	SKALA	NR RYS.
INWENTARYZACJA ELEWACJA POŁUDNIOWO-ZACHODNIA	AutocAD 2007 nr 345-34737379 ADVANCE STEEL v7.1 nr ADM06302 USB NDDZB49708	1:50	1 inw.

INWESTOR	UMOWA	GŁÓWNY PROJEKTANT - WŁAŚCICIEL ZAKŁADU
Gmina Kedzierzyn-Koźle ul. Piramowicza 32, 47-200 K-Koźle	4/2018	DATA 29.06.2018r.

RYSUNEK JEST WŁASNOŚCIĄ ZAKŁADU USŁUG PROJEKTOWYCH I NADZORU BUDOWLANEGO "URBANIK".  
NIE WOLNO GO REPRODUKOWAĆ I UDOŚTĘPNIAC STRONIE TRZECIEJ BEZ NASZEJ ZGODY NA PISME.