


INWENTARYZACJA

(wraz z opisem prac budowlanych)

ELEWACJA PÓŁNOCNO-WSCHODNIA

SKALA 1:50

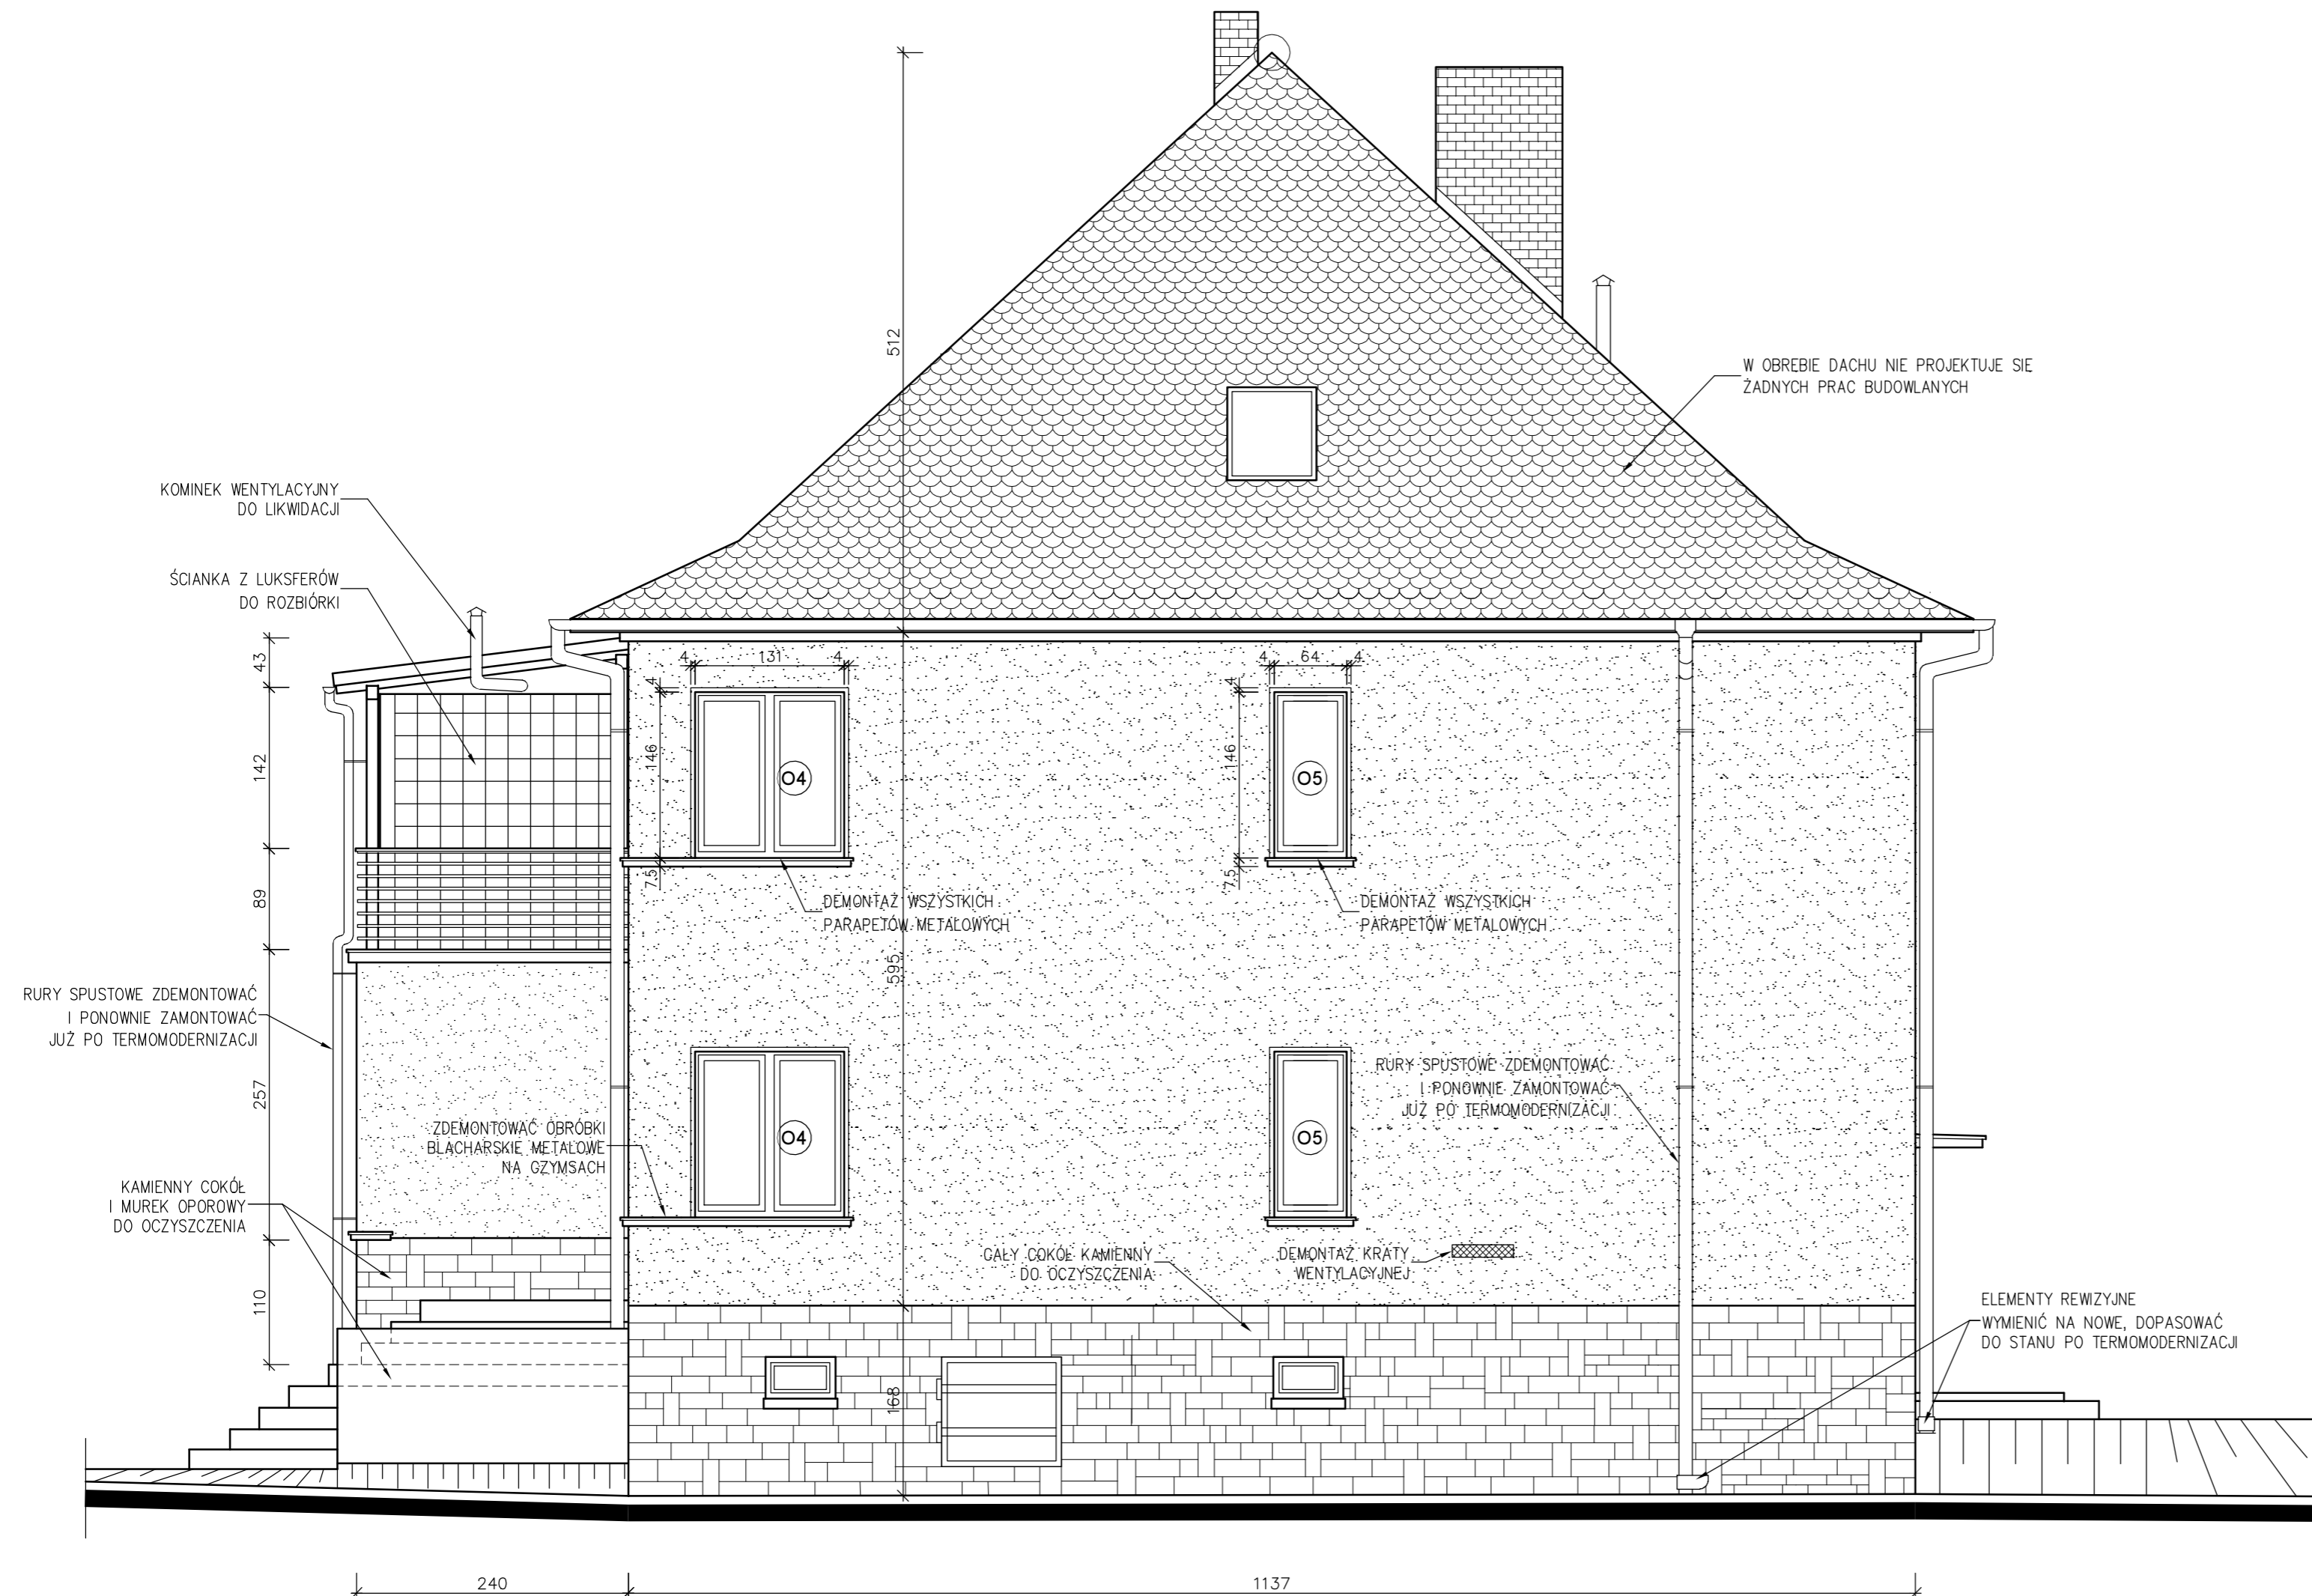

ZAKŁAD USŁUG PROJEKTOWYCH I NADZORU BUDOWLANEGO				URBANIK	
INŻ. STANISŁAW URBANIK 47-200 KĘDZIERZYN-KOŹŁE UL. RACŁAWICKA 20 TEL. 077-40-61-270					
NAZWA OBIEKTU BUDOWLANEGO:		PROJEKTOWAŁ:		NAZWISKO	NR UPR.
TERMOMODERNIZACJA I REMONT PUBLICZNEGO PRZEDSZKOLA NR 14 w KĘDZIERZYNIE-KOŹŁU		mgr inż. arch. ADAM URBANIK		12/OPOKK/2014	
47-200 K-Koźle, ul. Roosevelta 13, działka nr 2214		inż. STANISŁAW URBANIK		47/77/Op	
TRESC RYSUNKU		SPRZEMIELIŁ / OPRACOWAŁ:		mgr inż. arch. ADAM URBANIK	12/OPOKK/2014
INWENTARYZACJA		PROJEKTOWAŁ:			
ELEWACJA PÓŁNOCNO-WSCHODNIA		SPRZEMIELIŁ / OPRACOWAŁ:			
INWESTOR	UMOWA	GŁÓWNY PROJEKTANT – WŁAŚCICIEL ZAKŁADU			
Gmina Kedzierzyn-Koźle	4/2018	DATA 29.06.2018r.			
ul. Piromowicza 32, 47-200 K-Koźle					
OPROGRAMOWANIE CAD	SKALA	NR RYS.			
AutoCAD 2007 nr 345-34737379	1:50	3 inw.			
ADVANCE STEEL v7.1 nr ADM6302 USB KEDZ949708					
RYSUNEK JEST WŁASNOŚCIĄ ZAKŁADU USŁUG PROJEKTOWYCH I NADZORU BUDOWLANEGO "URBANIK". NIE WOLNO GO REPRODUKOWAĆ I UDOSTĘPNIAC STRONIE TRZECIEJ BEZ NASZEJ ZGODY NA PIŚMIE.					