


INWENTARYZACJA

(wraz z opisem prac budowlanych)

ELEWACJA POŁUDNIOWO-WSCHODNIA

SKALA 1:50

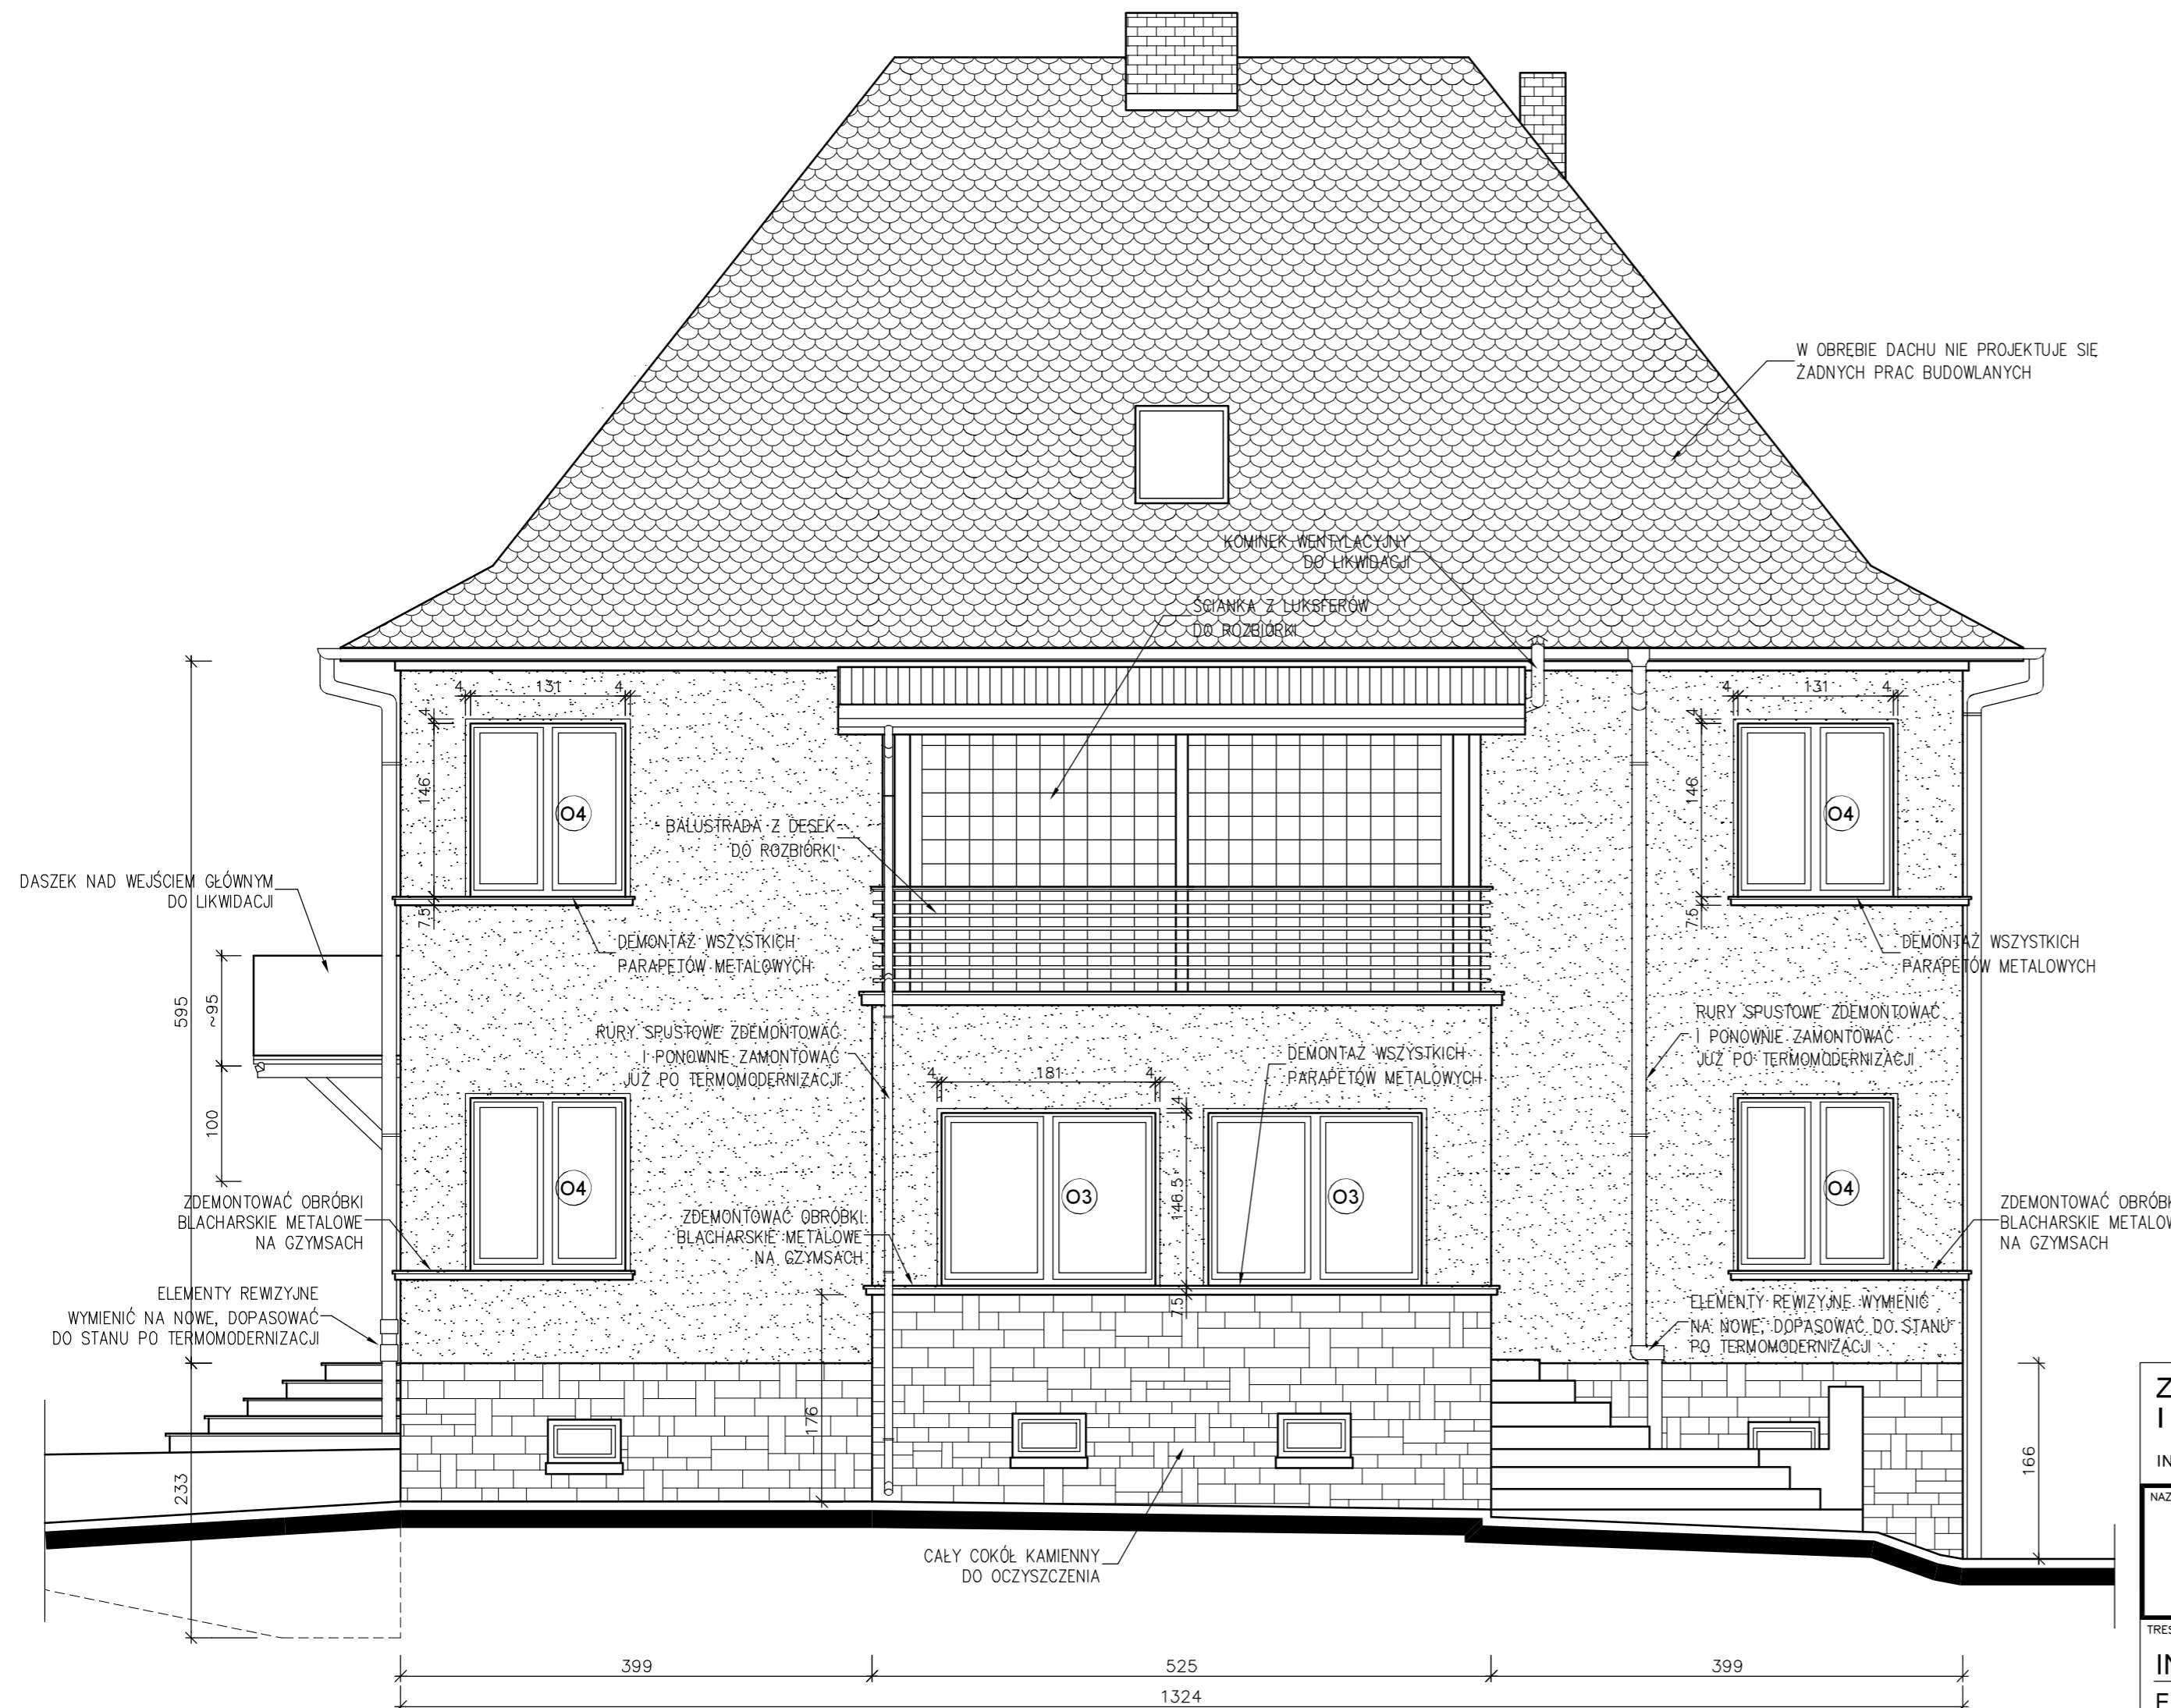

ZAKŁAD USŁUG PROJEKTOWYCH I NADZORU BUDOWLANEGO **URBANIK**
 INŻ. STANISŁAW URBANIK 47-200 KĘDZIERZYN-KOŹLE UL. RACŁAWICKA 20 TEL. 077-40-61-270

NAZWA OBIEKTU BUDOWLANEGO:	PROJEKOWAŁ:	NAZWISKO	NR UPR.	PODPIS
TERMOMODERNIZACJA I REMONT PUBLICZNEGO PRZEDSZKOLA NR 14 w KĘDZIERZYNIE-KOŹLU 47-200 K-Koźle, ul. Roosevelta 13, działka nr 2214	mgr inż. arch.	ADAM URBANIK	12/OPKx/2014	
	inż.	STANISŁAW URBANIK	47/77/Op 109/81/Op	
	mgr inż. arch.	ADAM URBANIK	12/OPKx/2014	

TREŚĆ RYSUNKU
INWENTARYZACJA
ELEWACJA POŁUDNIOWO-WSCHODNIA

INWESTOR Gmina Kedzierzyn-Koźle ul. Piramowicza 32, 47-200 K-Koźle	UMOWA 4/2018	GŁÓWNY PROJEKTANT – WŁAŚCICIEL ZAKŁADU DATA 29.06.2018r.
--------------------------------------------------------------------------	-----------------	-------------------------------------------------------------

OPROGRAMOWANIE CAD
 AutoCAD 2007 nr 345-34737379
 ADVANCE STEEL v7.1 nr ADM06302 USR N002B49706

SKALA 1:50
 NR RYS. **4 inw.**

RYSUNEK JEST WŁASNOŚCIĄ ZAKŁADU USŁUG PROJEKTOWYCH I NADZORU BUDOWLANEGO "URBANIK".
 NIE WOLNO GO REPRODUKOWAĆ I UDOSTĘPNIĆ STRONIE TRZECIEJ BEZ NASZEJ ZGODY NA PISMIĘ.