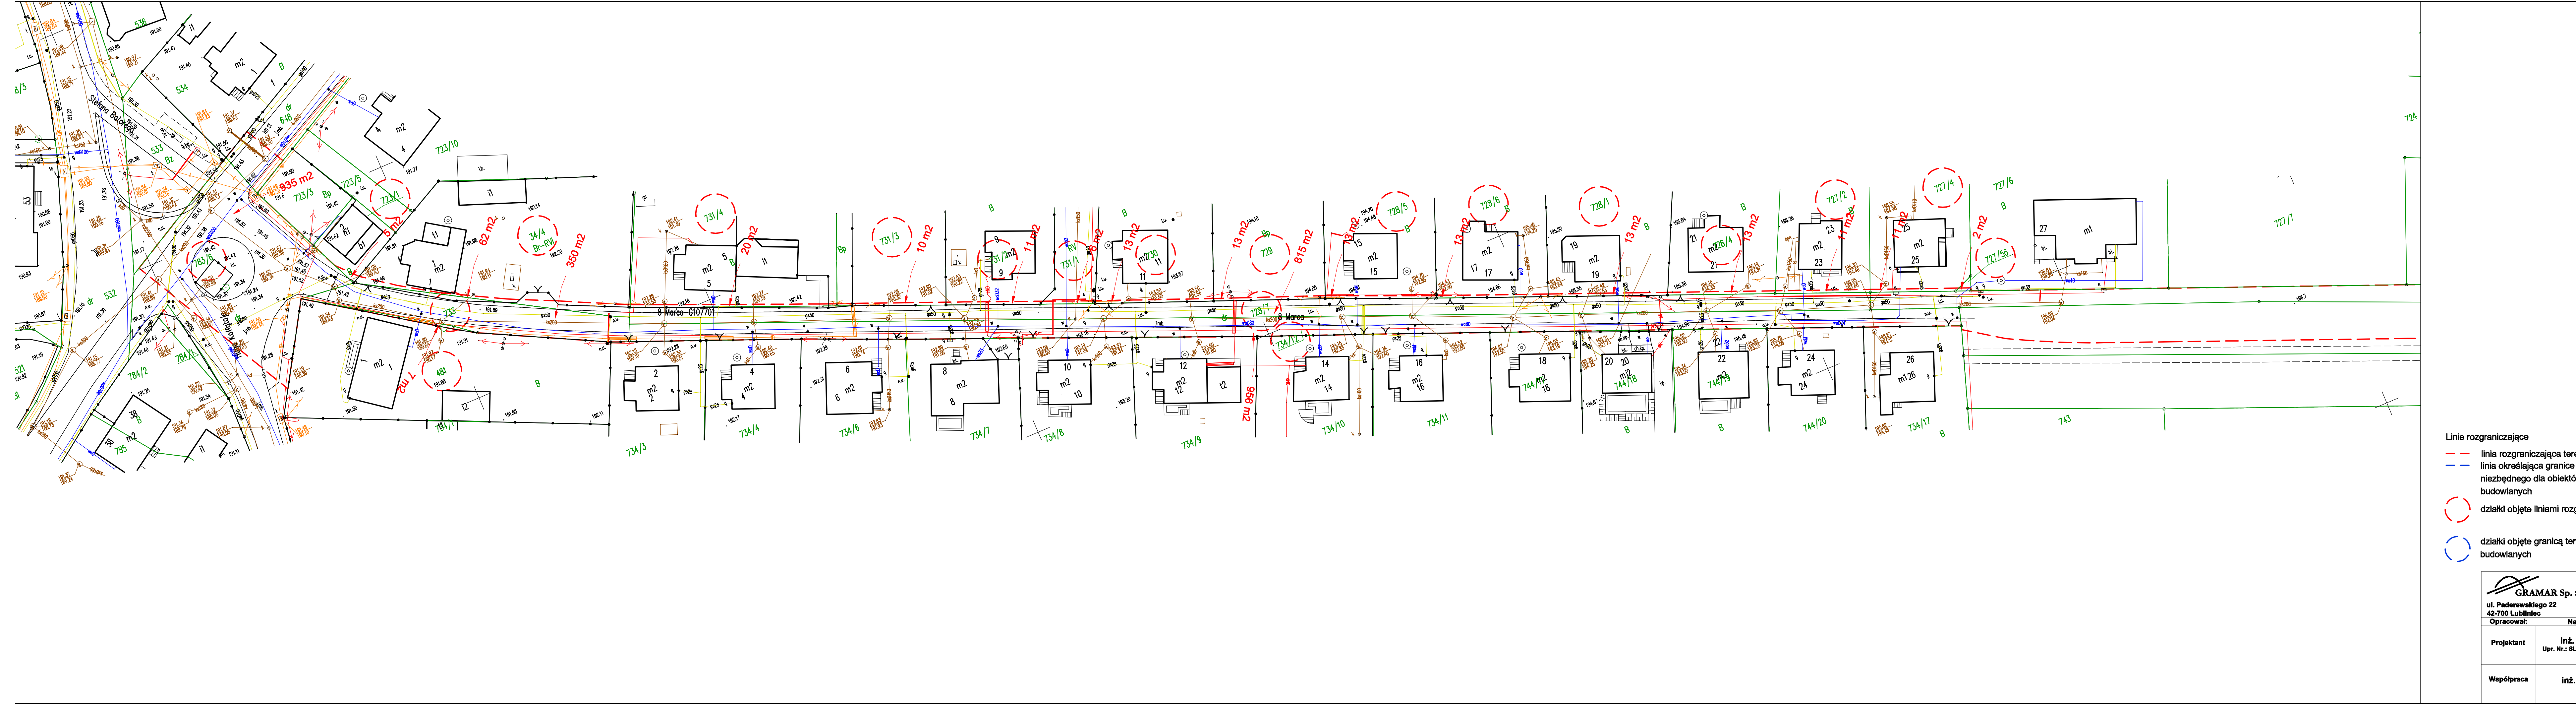

LEGENDA

Linie rozgraniczające

- linia rozgraniczająca teren
- linia określająca granice terenu niezbędnego dla obiektów budowlanych
- działki objęte liniami rozgraniczającymi teren
- działki objęte granicą terenu niezbędnego dla obiektów budowlanych

GRAMAR Sp. z o.o. ul. Paderewskiego 22 42-700 Lubliniec NIP: 575-188-63-32 REGON: 243102850		Zamawiający: Gmina Kędzierzyn Koźle ul. G. Piramowicza 32 47-200 Kędzierzyn Koźle Nazwa opracowania: Przebudowa i rozbudowa ul. 8 Marca w Kędzierzynie-Koźlu	
Opracował:	Nazwiska	Podpis	Tytuł rysunku: MAPA PRZEDSTAWIAJACA PROPONOWANY PRZEBIEG DROGI - Linie rozgraniczające - KONCEPCJA WARIANT NR 1
Projektant	inż. A. Grati Upr. Nr.: SLK/1074/POOD/05		
Współpraca	inż. M. Kos		Data: 05.2021r. / Skala 1:500 / Nr rys. D-7.1