


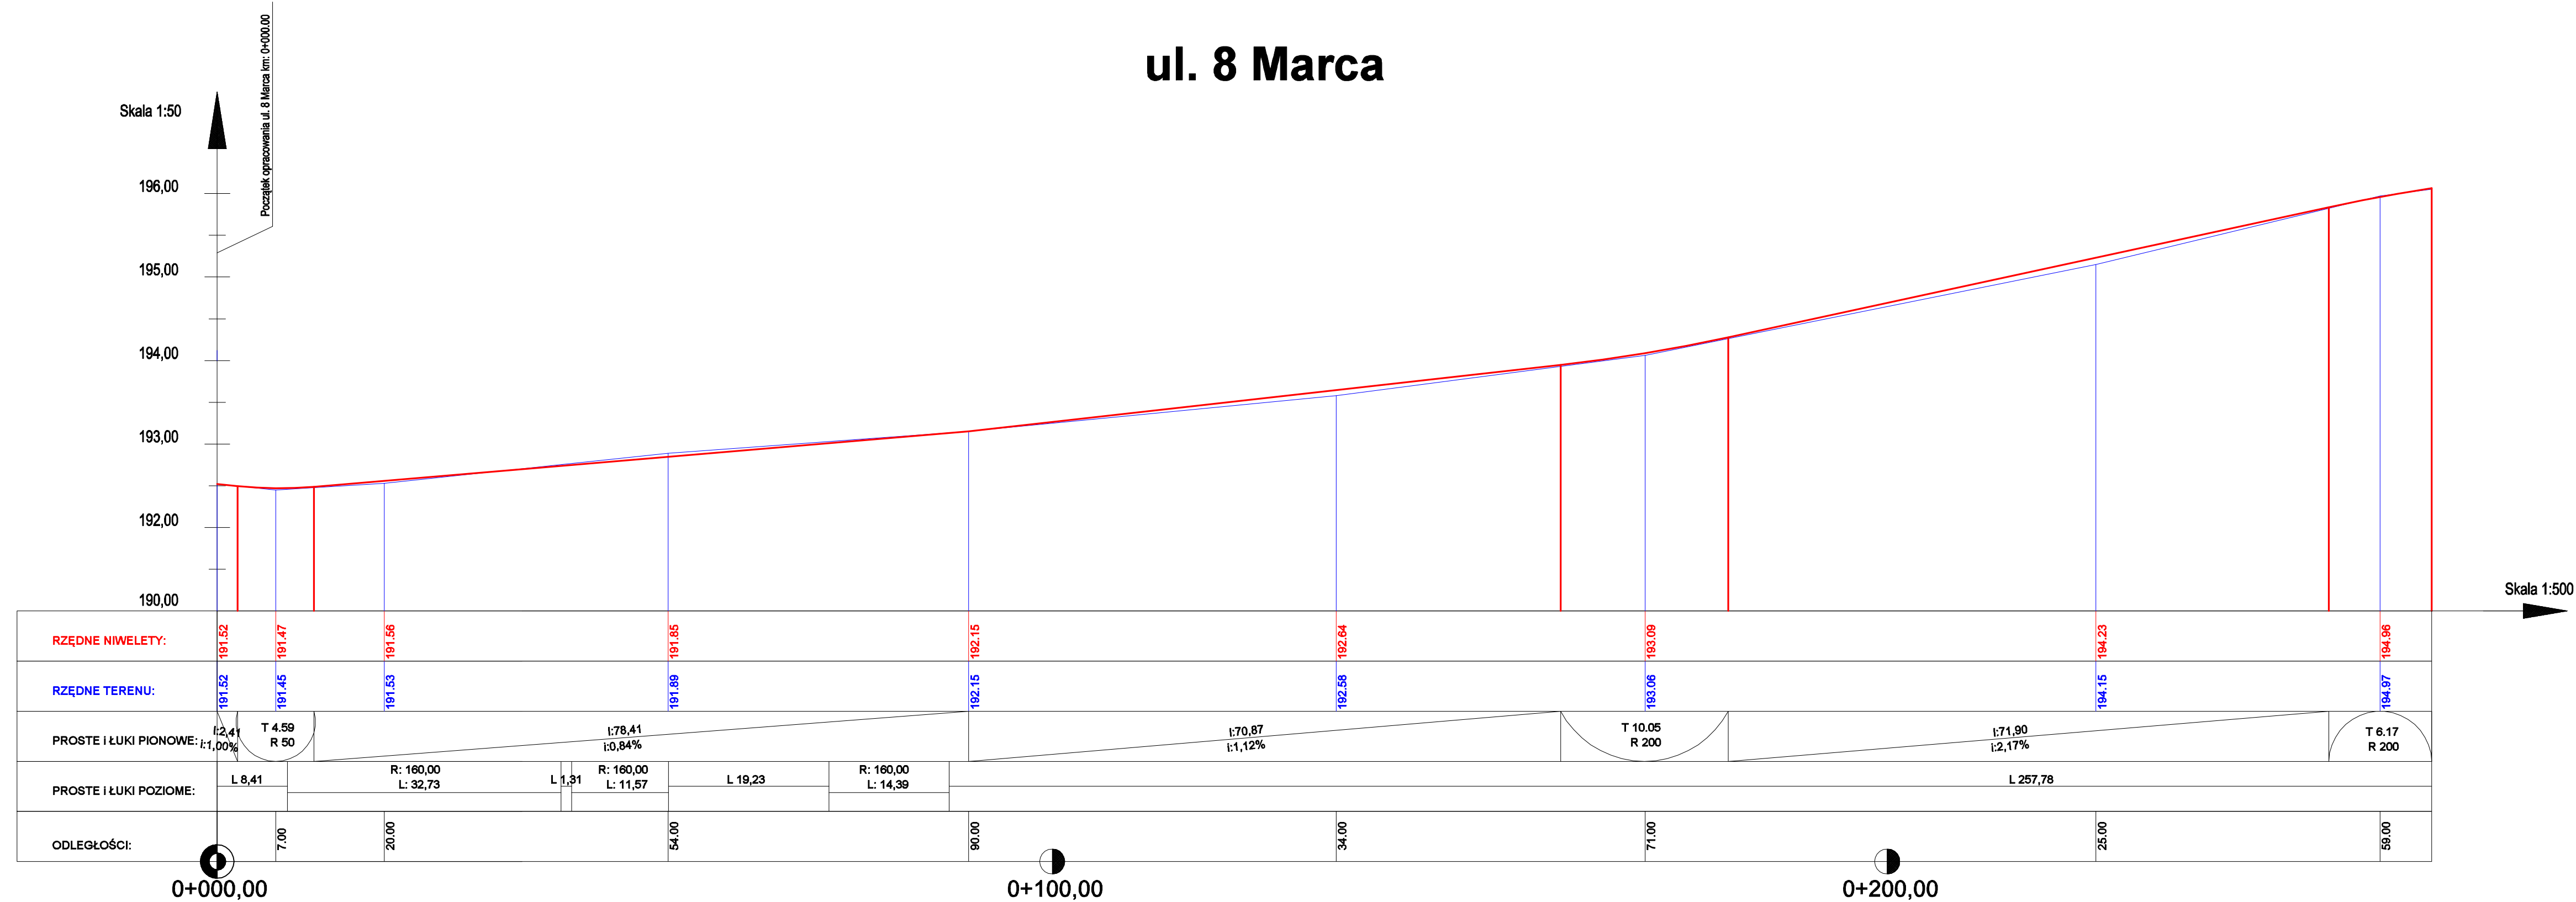

LEGENDA

- proj. niweleta jezdni ul. 8 Marca
- ist. teren

 GRAMAR Sp. z o.o. ul. Paderewskiego 22 42-700 Lubliniec Opracował: Nazwiska		Inwestor: Gmina Kędzierzyn-Koźle ul. G. Piłsudskiego 32 47-200 Kędzierzyn-Koźle Nazwa opracowania: Przebudowa i rozbudowa ul. 8 Marca w Kędzierzynie-Koźlu	
Projektant: inż. A. Grati Upr. Nr.: SLK/1074/POOD/05	Współpraca: inż. M. Kos	Podpis:	Tytuł rysunku: PROFIL PODŁUŻNY Branża drogowa Koncepcja W1
Data: 05.2021r.		Skala: 1:500/50	Nr rys.: D-4.1