


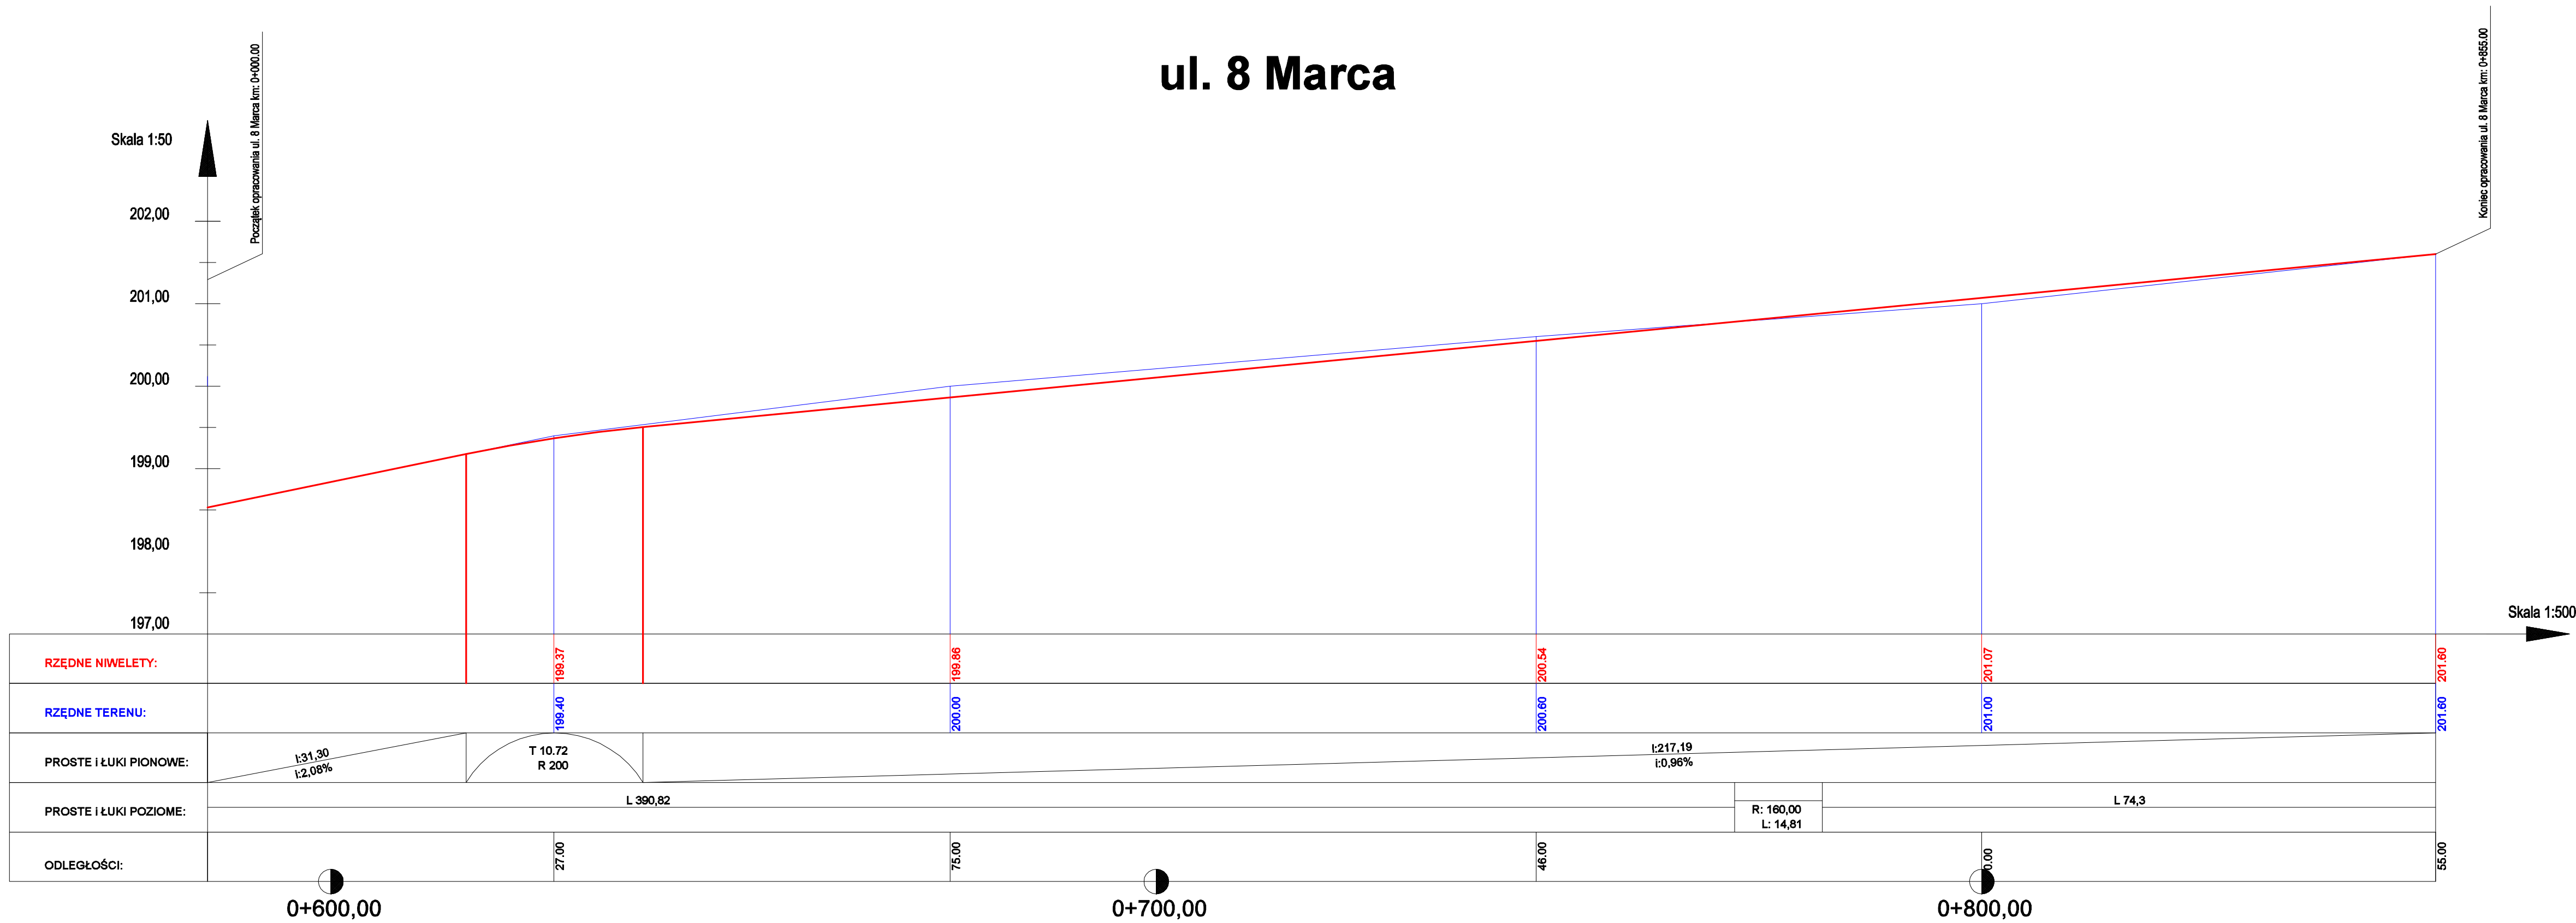

LEGENDA

- proj. niweleta jezdni ul. 8 Marca
- ist. teren

 GRAMAR Sp. z o.o. ul. Paderewskiego 22 42-700 Lubliniec NIP: 525-105-53-52 REGON: 14162886		Inwestor: Gmina Kędzierzyn-Koźle ul. G. Piłsudskiego 32 47-200 Kędzierzyn-Koźle Nazwa opracowania: Przebudowa i rozbudowa ul. 8 Marca w Kędzierzynie-Koźlu	
Opracował: Nazwiska		Podpis	Tytuł rysunku:
Projektant	inż. A. Grati Upr. Nr.: SLK/1074/POOD/05		PROFIL PODŁUŻNY Branża drogowa Koncepcja W1
Współpraca	inż. M. Kos		
Data: 05.2021r.		Skala: 1:500/50	Nr rys. D-4.3