




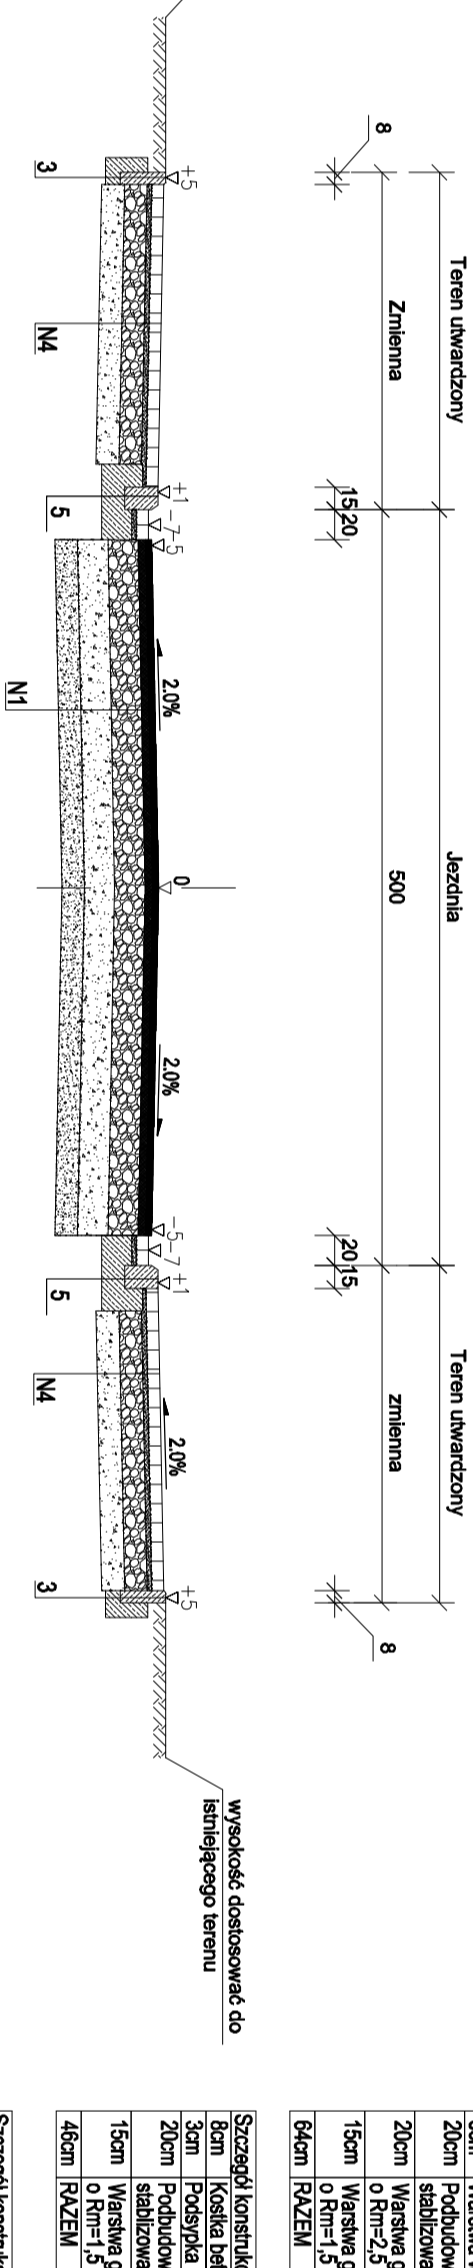

# Jezdnia + jazdzi indywidualny + chodnik

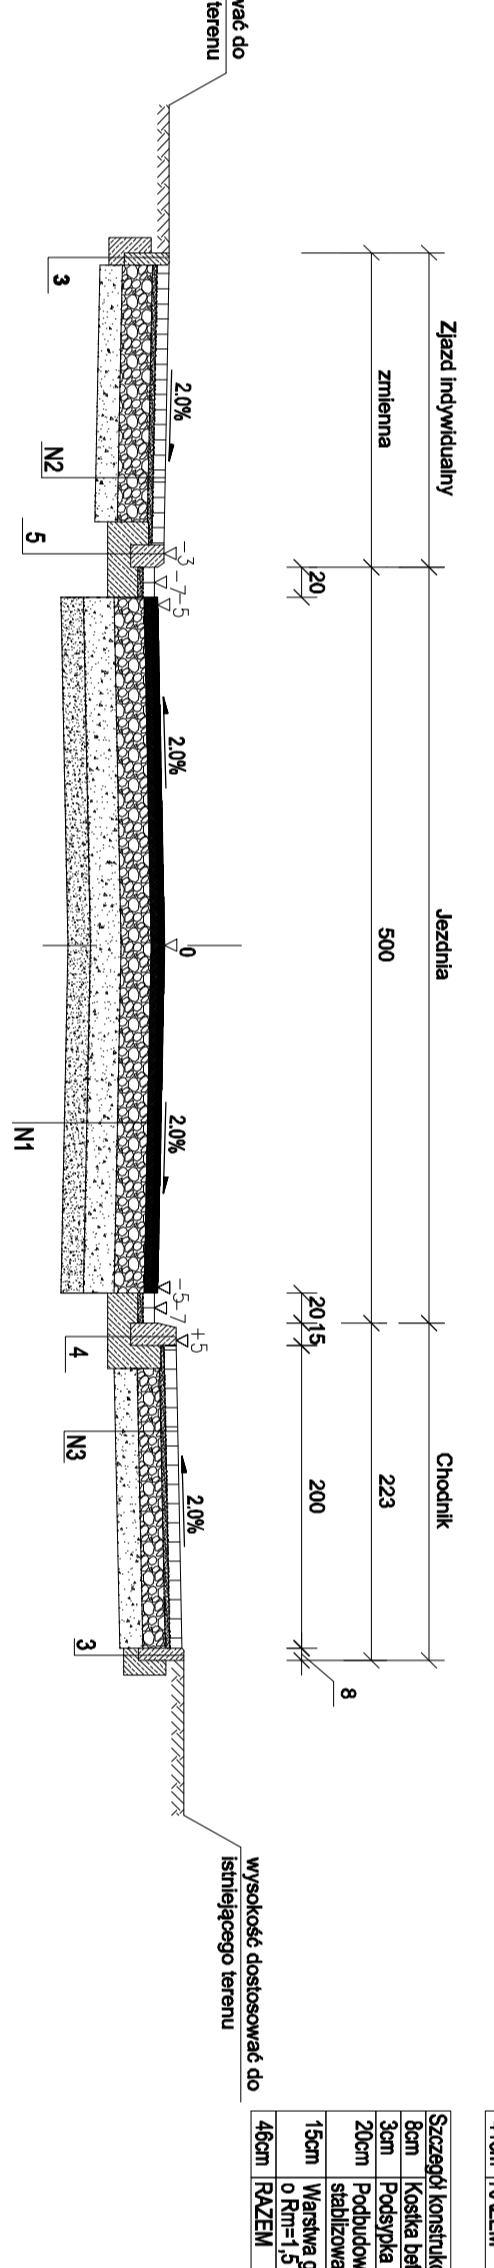








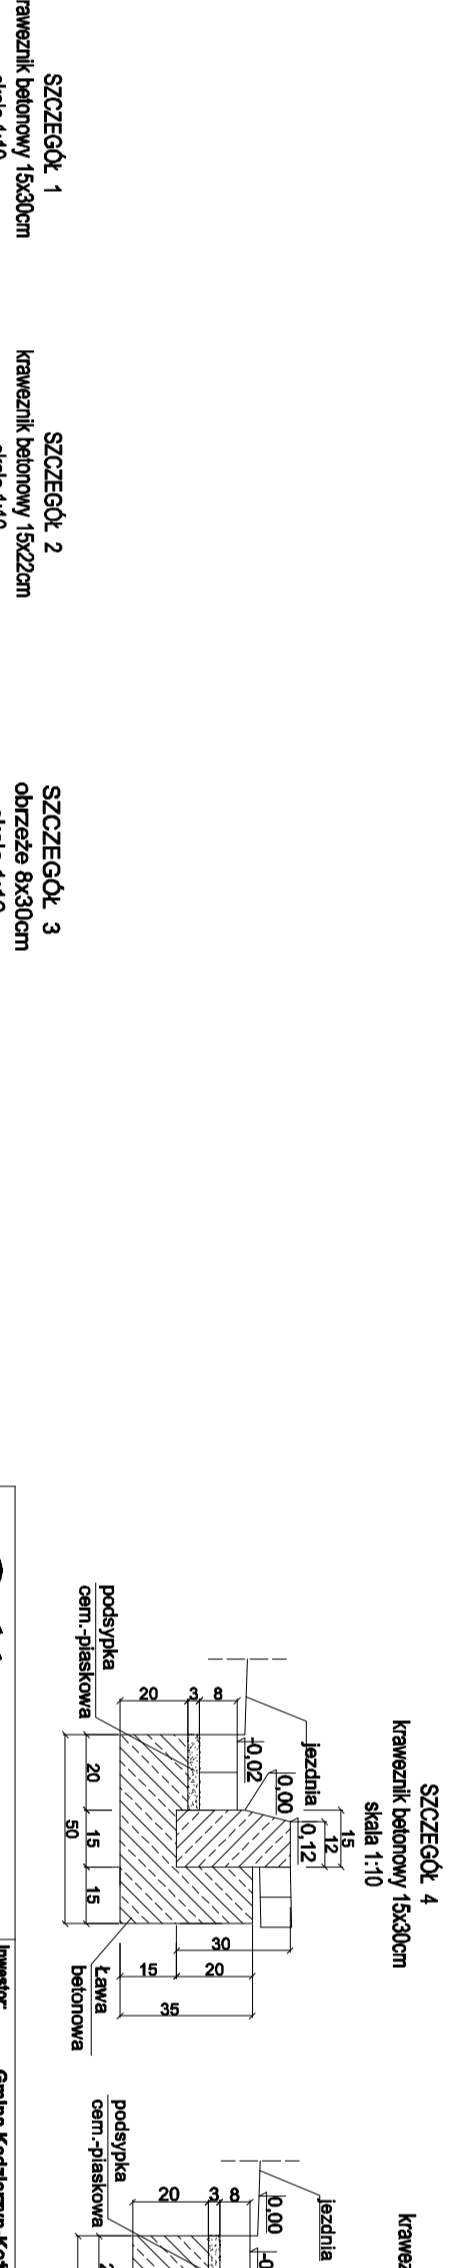

**SZCZEGÓŁ 1**  

**SZCZEGÓŁ 2**  

**SZCZEGÓŁ 3**  








