


ul. 8 Marca

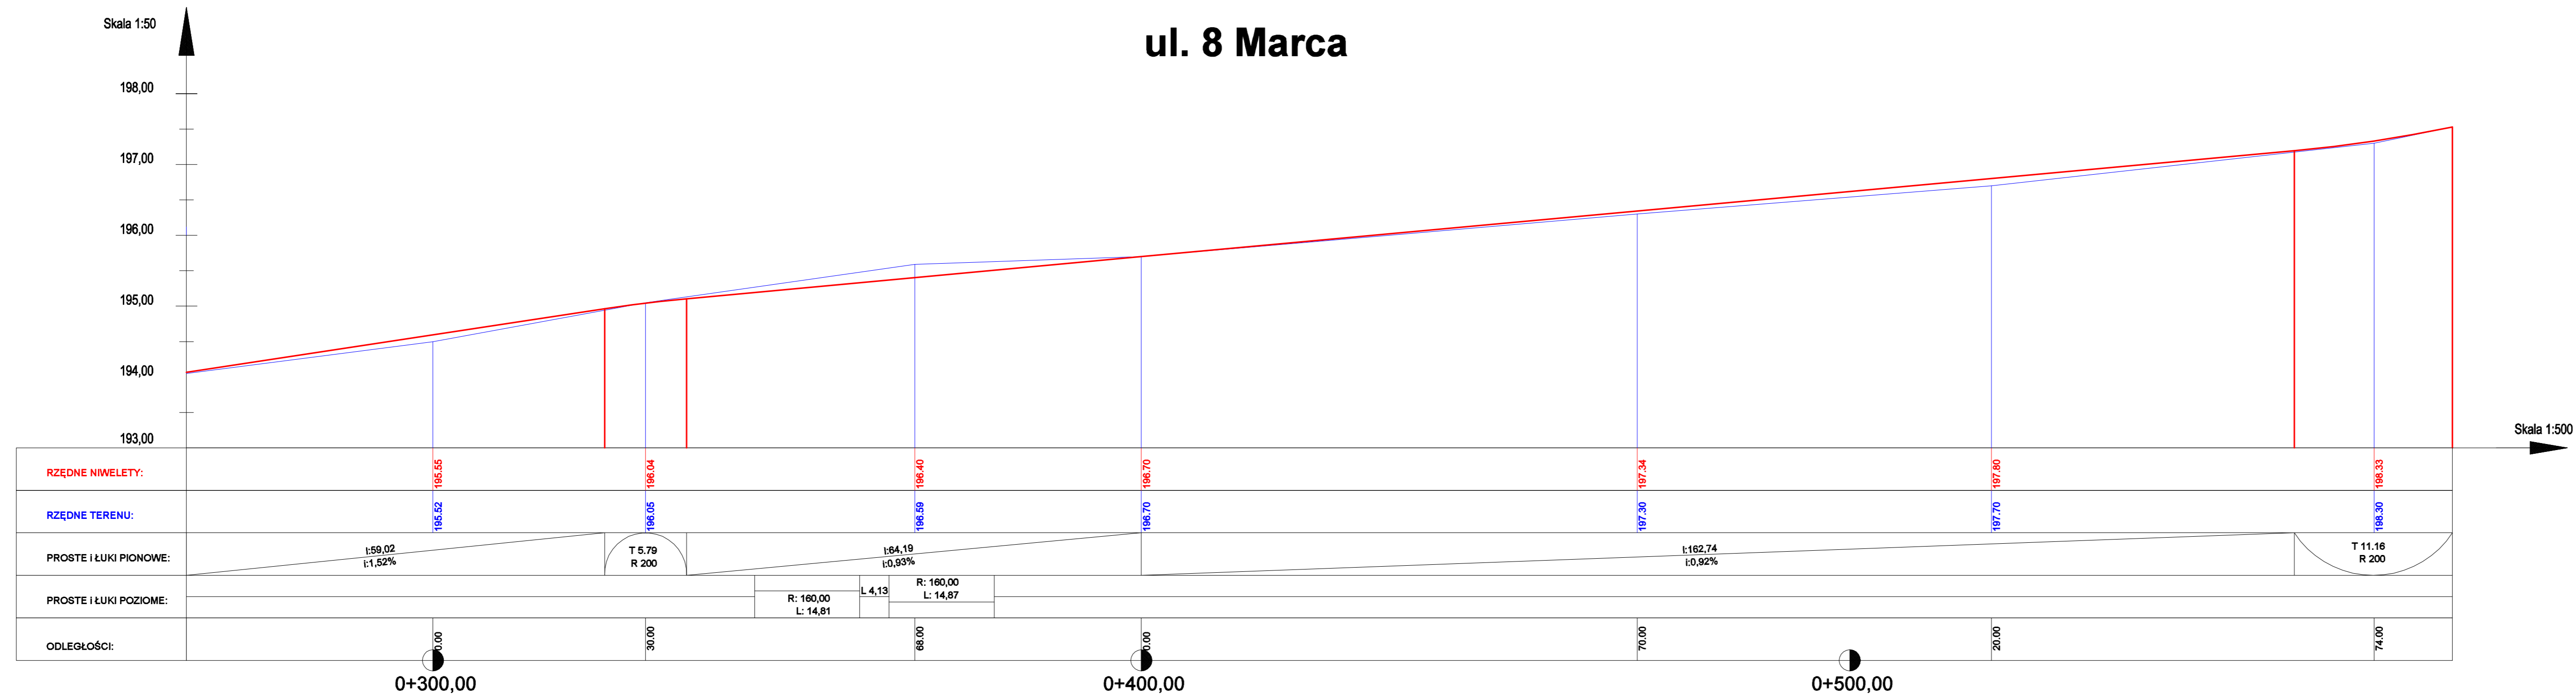

LEGENDA

- proj. niweleta jezdni ul. 8 Marca
- ist. teren

GRAMAR Sp. z o.o. ul. Paderewskiego 22 42-700 Lubliniec NIP: 511-018-53-32 REGON: 14162880		Inwestor: Gmina Kędzierzyn Koźle ul. G. Piłsudskiego 32 47-200 Kędzierzyn Koźle Nazwa opracowania: Przebudowa i rozbudowa ul. 8 Marca w Kędzierzynie-Koźlu	
Opracował:	Nazwisko	Podpis	Tytuł rysunku:
Projektant	inż. A. Grati Upr. Nr.: SLK/1074/POOD/05		PROFIL PODŁUŻNY Branża drogowa Koncepcja W2
Współpraca	inż. M. Kos		
Data:	Skala	Nr rys.	
05.2021r.	1:500/50	D-4.2	