


LEGENDA


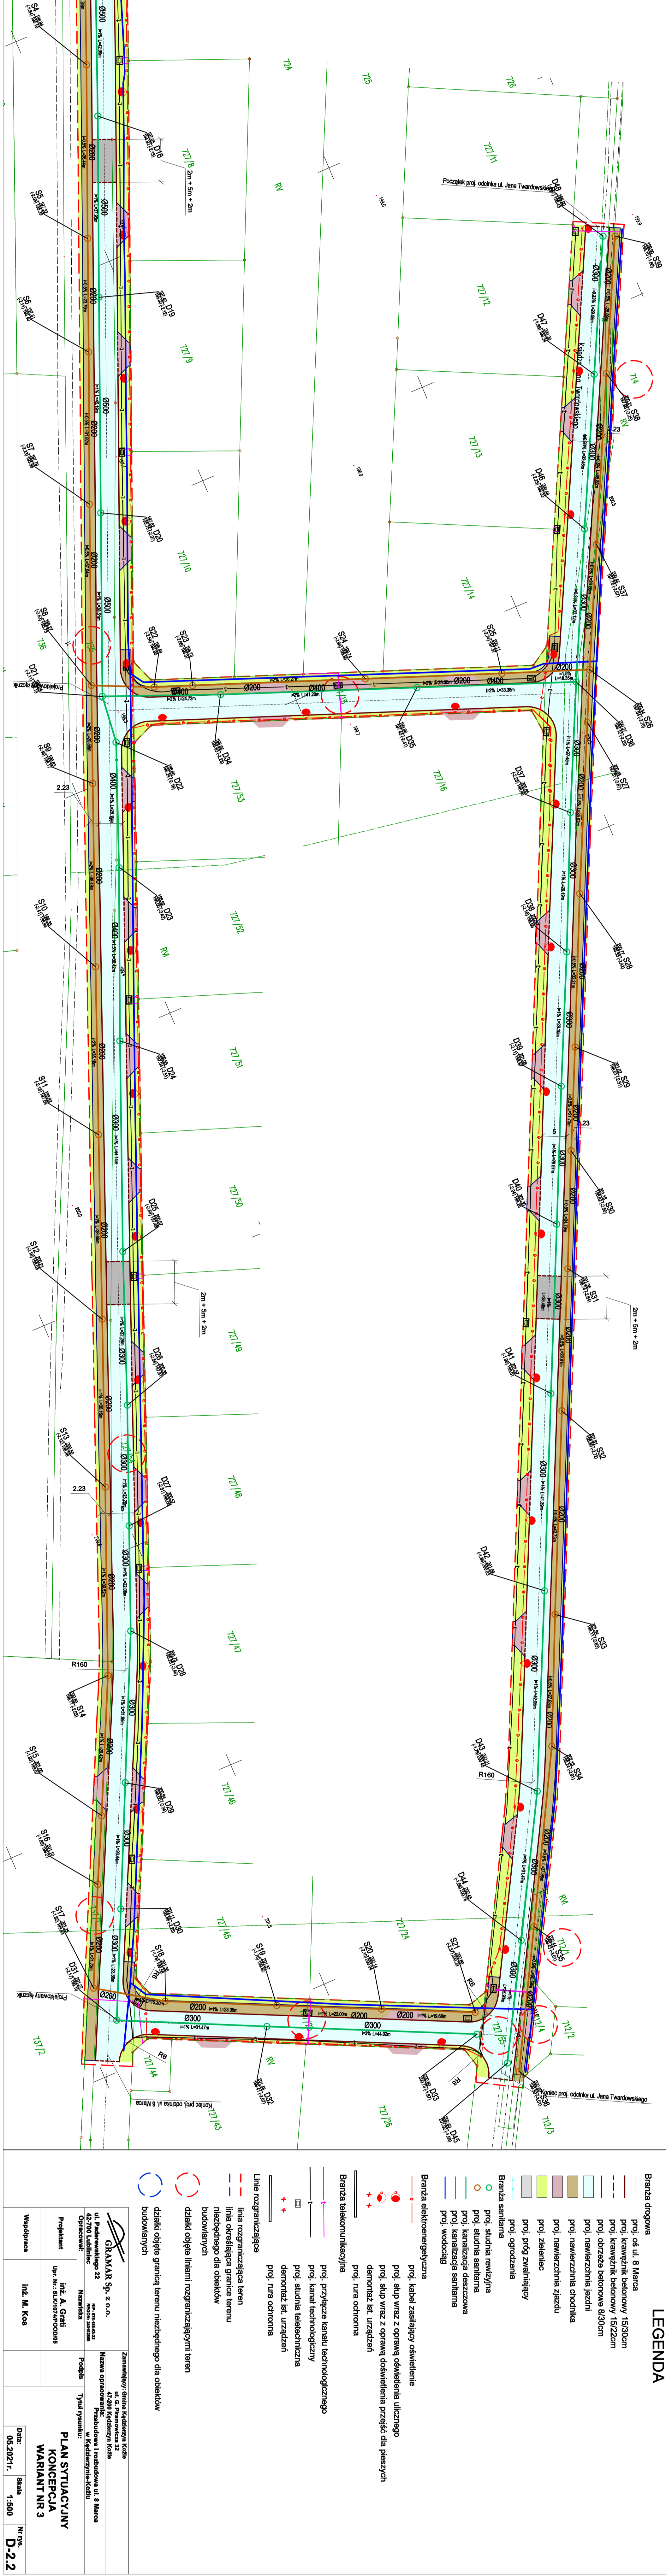

Projektant: Ing. A. Grzał Inz. K. Kosa		PLAN SYTUACYJNY KONCEPCJA WARIANT NR 3	
