


# ul. 8 Marca

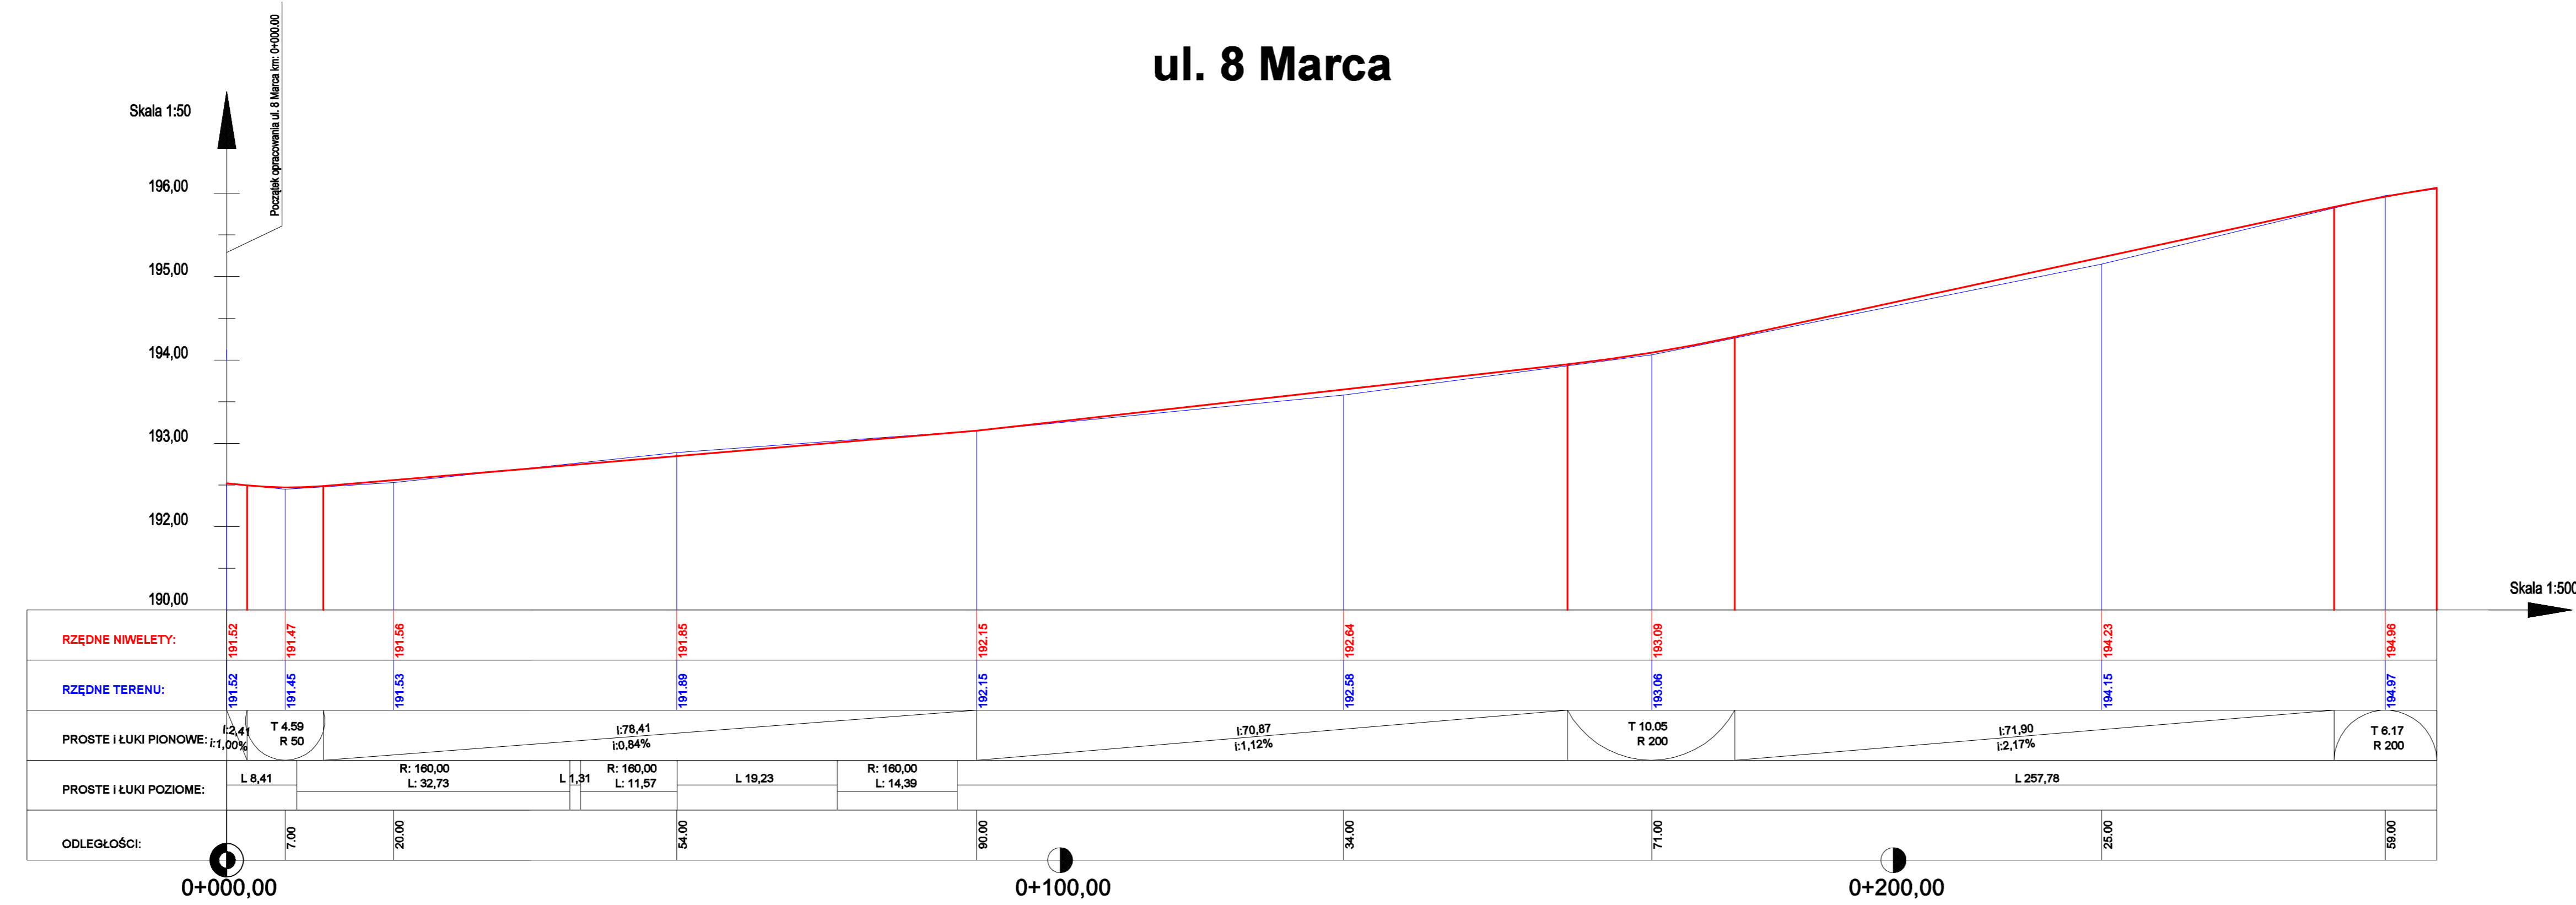

## LEGENDA

- proj. niweleta jezdni ul. 8 Marca
- ist. teren

		Inwestor: Gmina Kędzierzyn Koźle ul. G. Piramowicza 32 47-200 Kędzierzyn Koźle	
ul. Paderewskiego 22 42-700 Lubliniec		Nazwa opracowania: Przebudowa i rozbudowa ul. 8 Marca w Kędzierzynie-Koźlu	
Opracował:	Nazwiska	Podpis	Tytuł rysunku:
Projektant	inż. A. Grati Upr. Nr.: SLK/1074/POOD/05		<b>PROFIL PODŁUŻNY</b> <b>Branża drogowa</b> <b>Koncepcja W3</b>
Współpraca	inż. M. Kos		
Data:	Skala	Nr rys.	
05.2021r.	1:500/50	D-4.1	