


# ul. 8 Marca

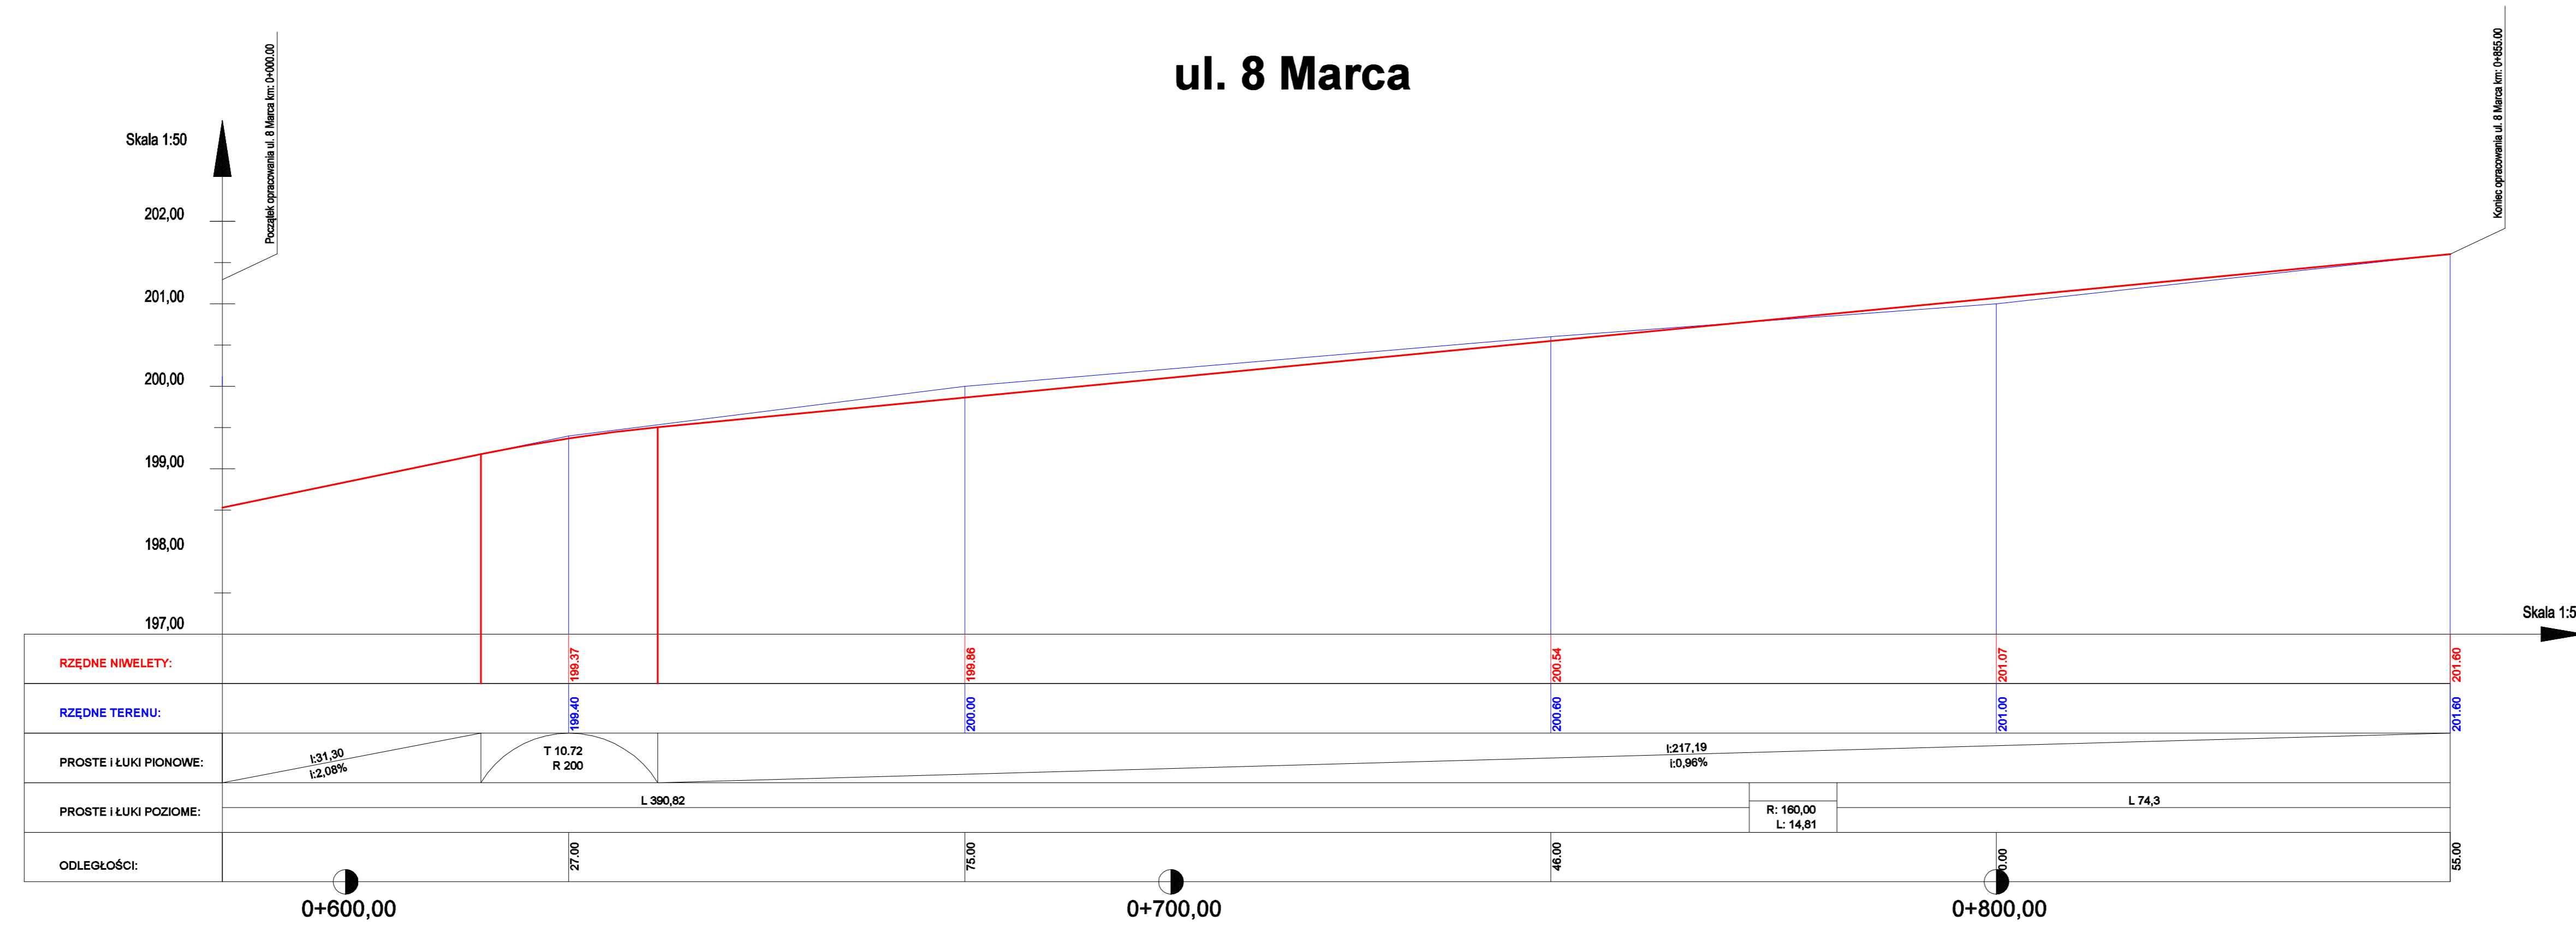

## LEGENDA

- proj. niweleta jezdni ul. 8 Marca
- ist. teren

ul. Paderewskiego 22 42-700 Lubliniec Opracował:		inwestor: Gmina Kędzierzyn Koźle ul. G. Piramowicza 32 47-200 Kędzierzyn Koźle Nazwa opracowania: Przebudowa i rozbudowa ul. 8 Marca w Kędzierzynie-Koźlu	
Projektant	inż. A. Grati Upr. Nr.: SLK/1074/POOD/05	Podpis	Tytuł rysunku: <b>PROFIL PODŁUŻNY Branża drogowa Koncepcja W3</b>
Współpraca	inż. M. Kos		Data: 05.2021r.
			Skala 1:500/50
			Nr rys. <b>D-4.3</b>