


ul. Księdza Jana Twardowskiego

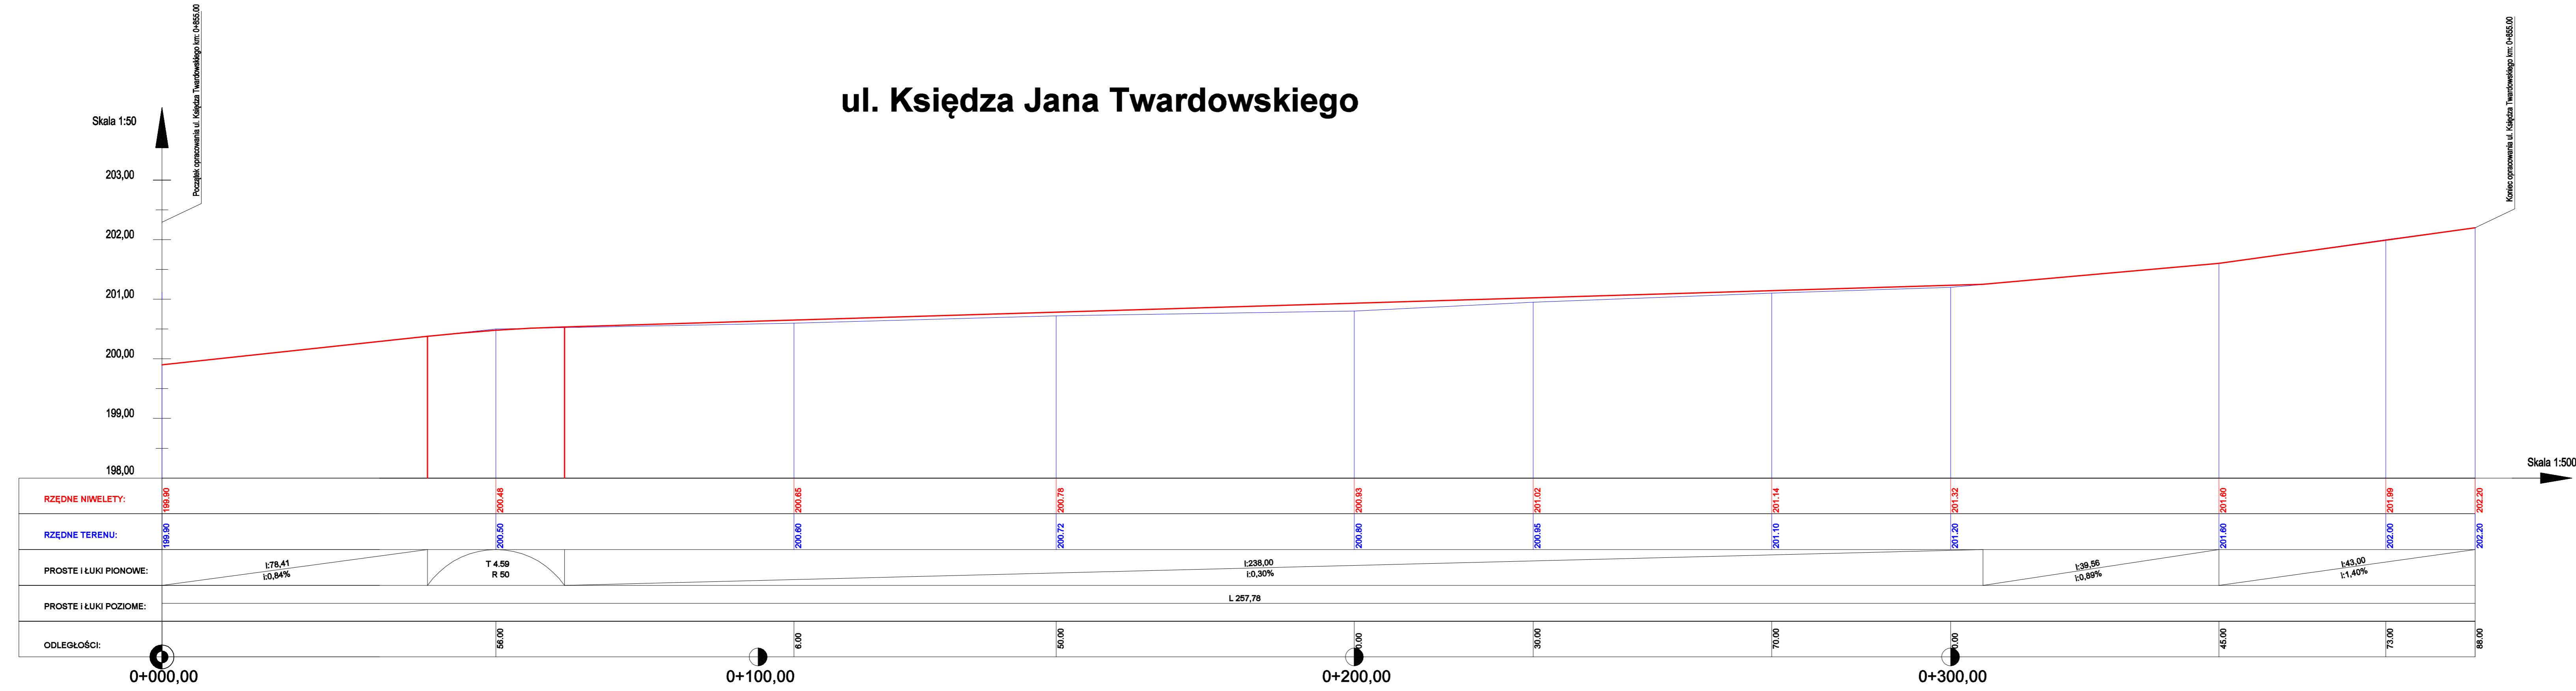

LEGENDA

- proj. niweleta jezdni ul. 8 Marca
- ist. teren

ul. Paderewskiego 22 42-700 Lubliniec Opracował:		Inwestor: Gmina Kędzierzyn Koźle ul. G. Piromowicza 32 47-200 Kędzierzyn Koźle Nazwa opracowania: Przebudowa i rozbudowa ul. 8 Marca w Kędzierzynie-Koźlu	
Projektant	inż. A. Grati Upr. Nr.: SLK/1074/POOD/06	Podpis	Tytuł rysunku: PROFIL PODŁUŻNY Branża drogowa Koncepcja W3
Współpraca	inż. M. Kos	Data: 05.2021r.	Skala 1:500/50 Nr rys. D-4.4