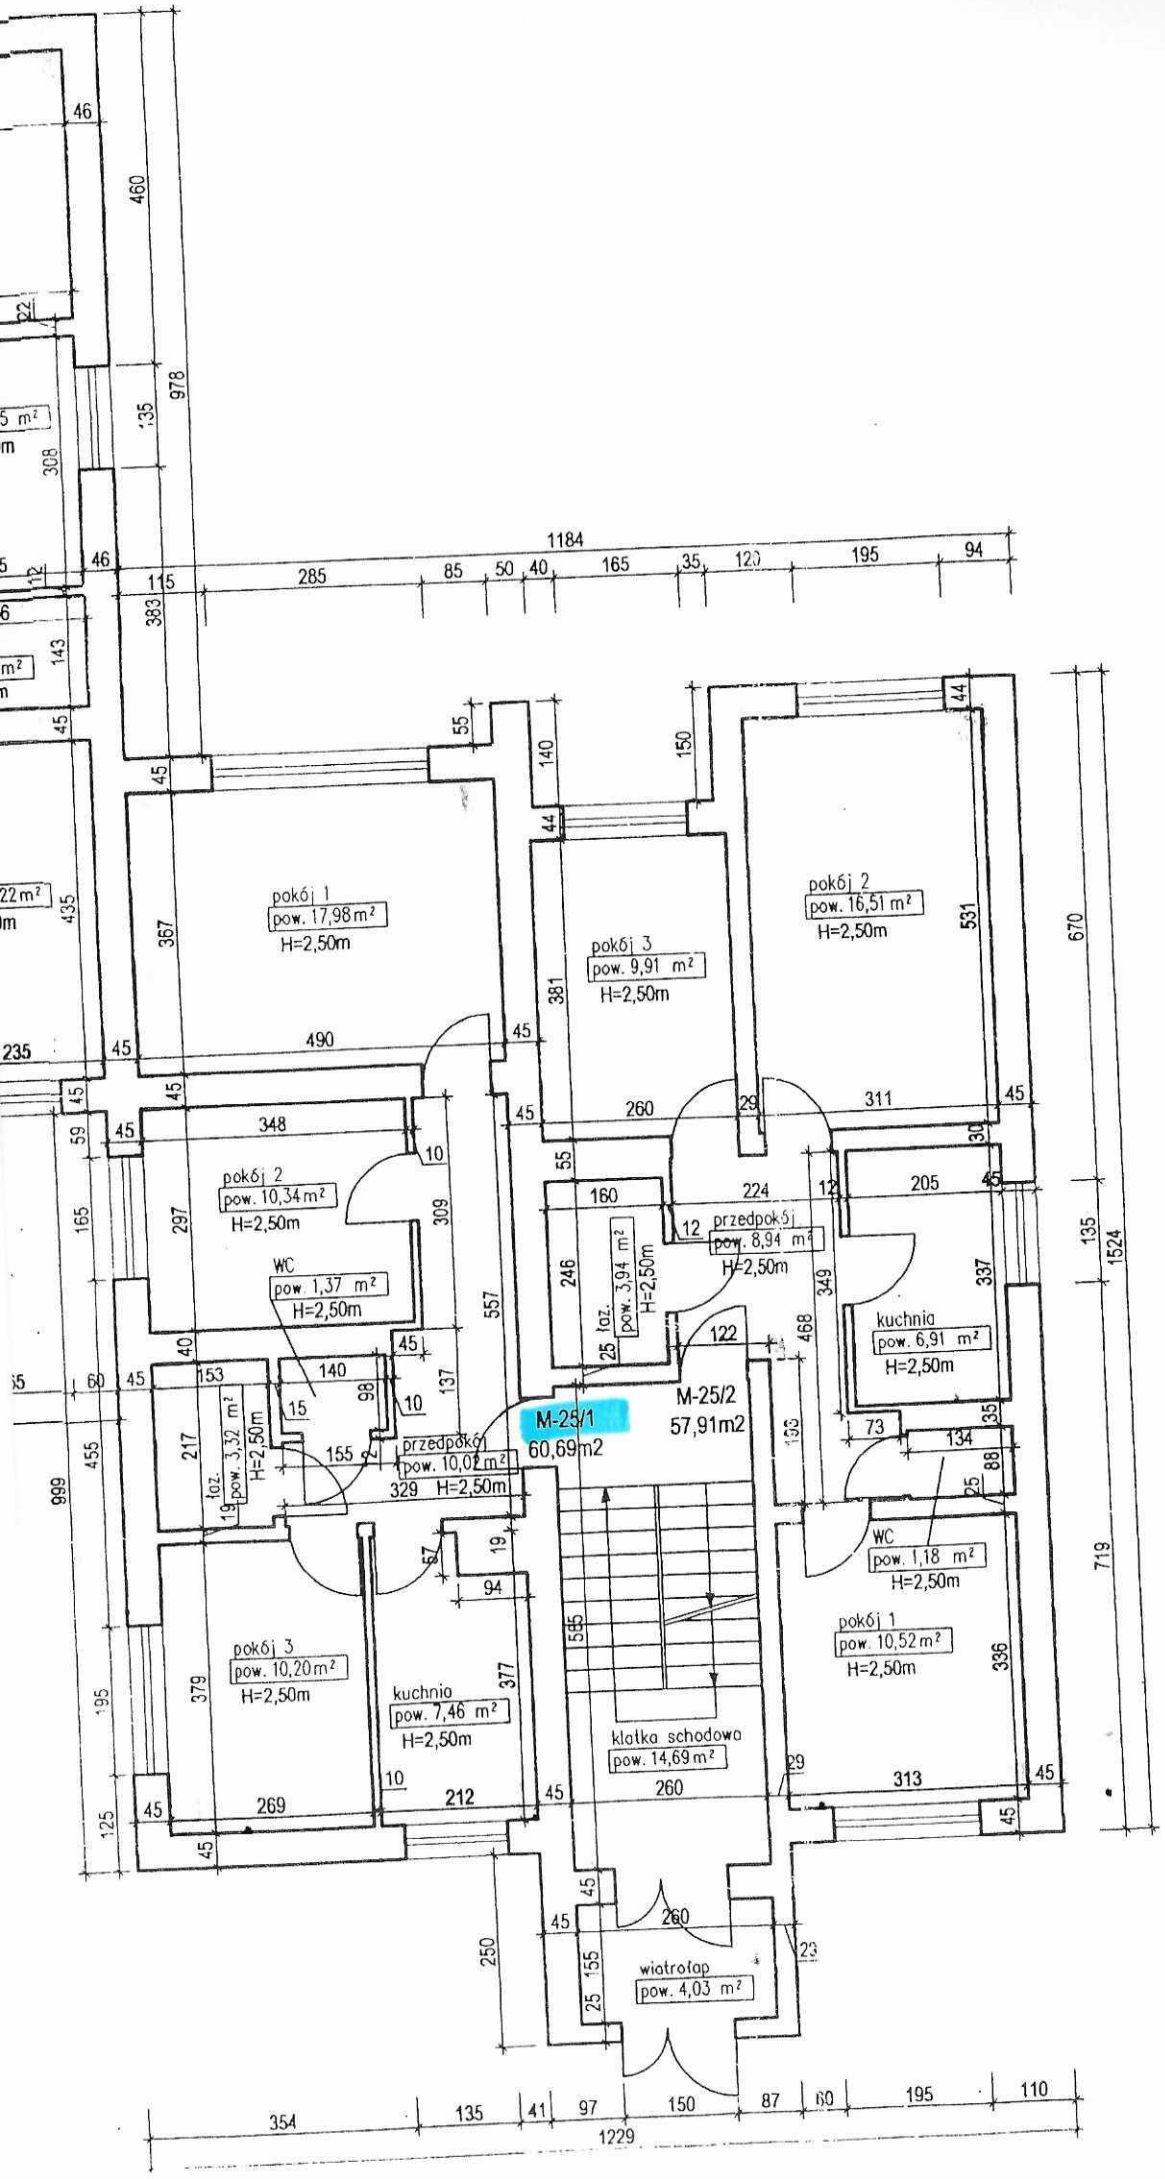

Powierzchnia zabu

UWAGA:
Zgodnie z art. 2 Ustaw
lokal nr
stanowić samodzielny

ABM - Wyce
Projektowan
Inwentaryzacja
Kędzierzyn-
ul. Orzeszkowej