


OPIS	J.M.	LIŚCIE
Projektowana linia kablowa 0,4 kV typu YAKXS 4x35mm <sup>2</sup>	mb	20/23
Projektowana linia kablowa 0,4 kV typu YKY 3x4mm <sup>2</sup>	mb	37/45
Proj. rura osłonowa pod drogą typu QRG 75	mb	6
Projektowany słup oświetleniowy	kpl	1
Proj. rura osłonowa na słupie typu BE 50 UV	mb	-
Proj. bednarka FeZn 25/4 na całej długości	mb	19
Proj. uzłom pomiędzy (250)gwintowany/5/8 (1,5m)	szt	3
Proj. połączenie elastyczne punktu PE LgY 16mm <sup>2</sup>	mb	1
numer słupa		
moc oprawy (y)		
kat nachylenia oprawy		
długość wysięgnika		
wysokość słupa		

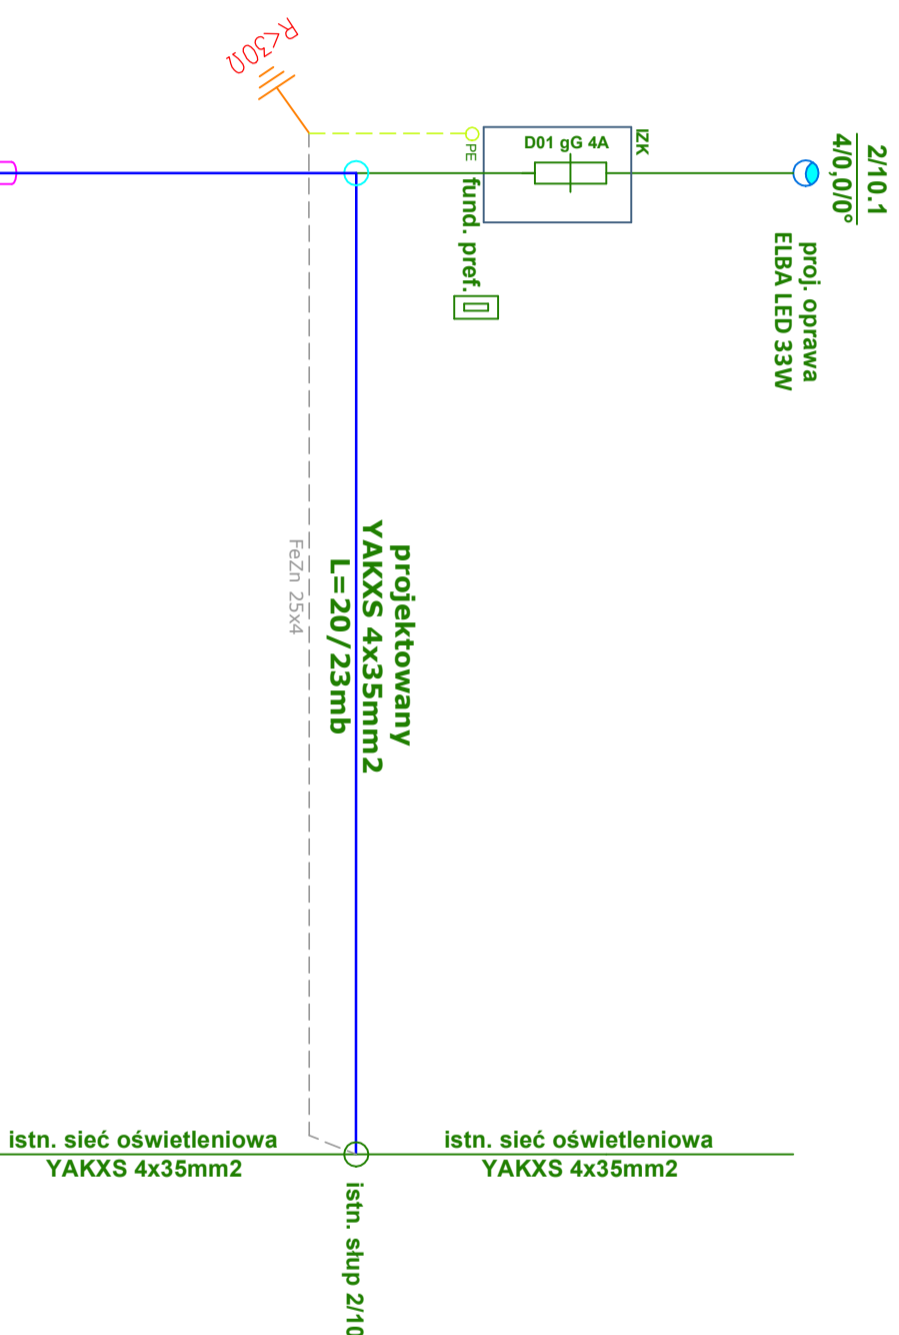


*mgr inż. Marcin OLEJNIK*  
 Upr. Budowlane do projektowania i kierowania  
 robotami budowlanymi w specjalności instalacyjnej  
 w zakresie sieci instalacji i urządzeń elektrycznych  
 i elektroenergetycznych  
 Nr ew. OPL/1008/PWOE/14

proj. QRKflex  
 rura ochronna na całej długości linii  
 kablowej

### Uwagi odnośnie prowadzenia prac:

- przed przystąpieniem do prac należy wytyczyć trasę projektowane sieci oświetleniowej oraz latarni
- całość robót związanych z budową wykonać zgodnie z dokumentacją, normami oraz przepisami budowy i BHP
- o terminie przystąpienia do wykonywania robót należy powiadomić wszystkich użytkowników sieci obcych
- przed zasypaniem rowów kablowych należy wykonać inwentaryzację geodezyjną
- powykonawczą ułożonego kabla
- teren budowy po zakończeniu prac przywrócić do stanu pierwotnego

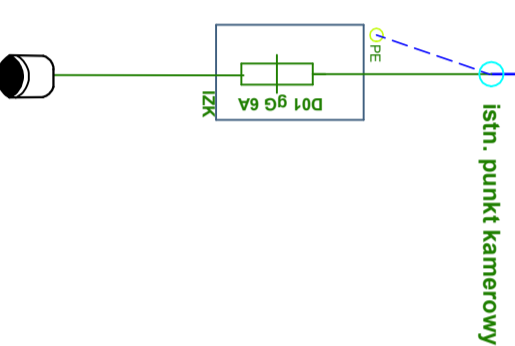

Numer/linia projektu:		Data wydania:	
E.01		B/S	
Gmina Kędzierzyn-Koźle ul. G. Piławnowicza 32 47-200 Kędzierzyn-Koźle		Data: <b>20.01.2021</b>	
Lokalizacja/lokalizacja:		Nazwa projektu:	
Kędzierzyn-Koźle dz. nr 3409/2		<b>METRYKA PROJEKTU</b>	
Opis/Opis projektu: Doświetlenie konstrukcji treningowej typu multiring wraz z zasilaniem punktu kamerowego		Opis/Opis projektu: Nr upr./Autn.No Podpis/Siganture:	
<b>SCHEMAT IDEOWY ZASILANIA OŚWIETLENIA</b>		Projektant/Perform. Byr: OPL/1008/ Marek Olejnik PWOE/14	
Zakładka projektowa: PHU ELIMO Marcin Olejnik 47-220 Kędzierzyn - Koźle ul. Piławnowicza 2c/2 tel: 606 462 551 www.elimo-kedzierzyn.pl biuro@elimo-kedzierzyn.pl		Sprawdzający: Nr upr./Autn.No Podpis/Siganture:	