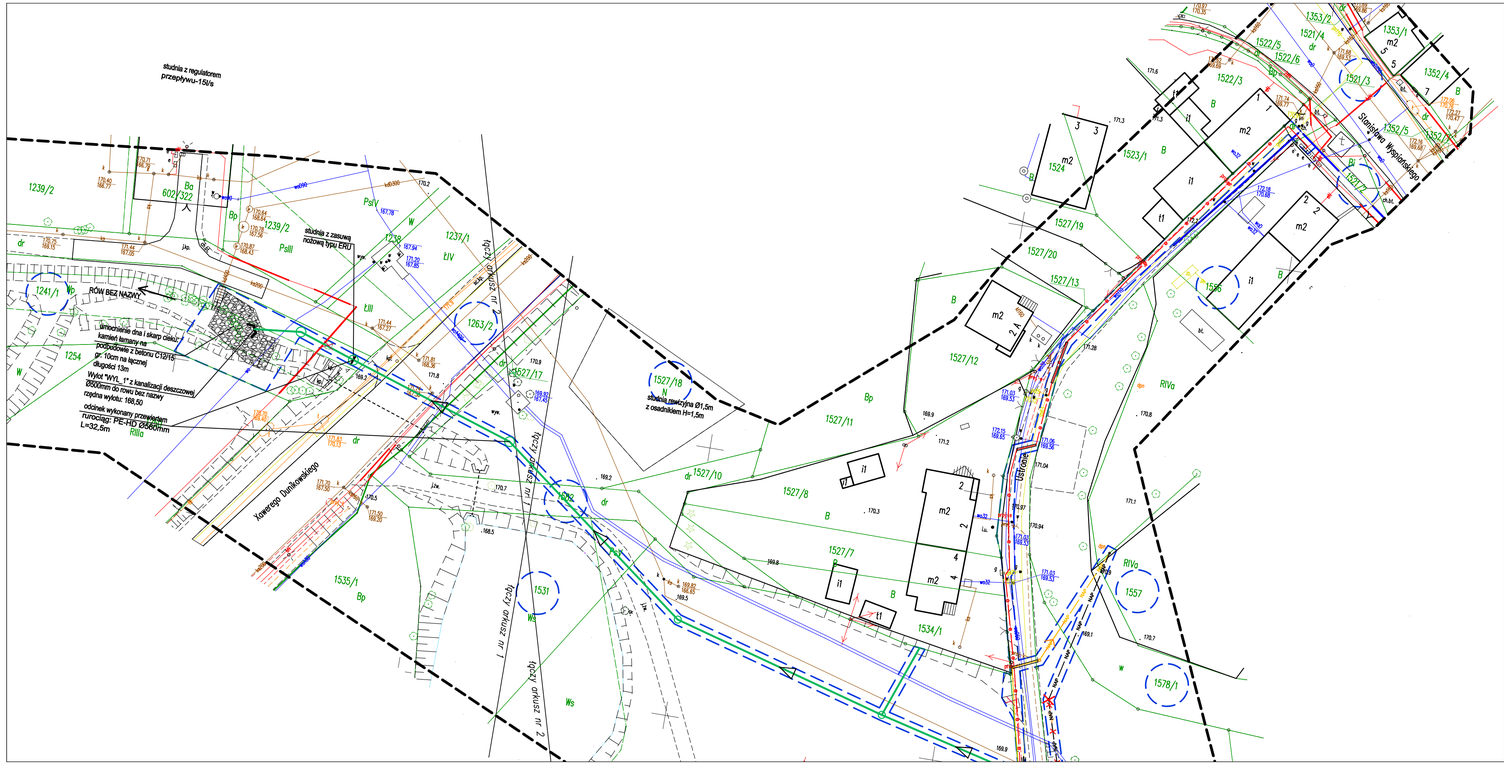
studnia z regulatorem przepływu-15l/s
studnia z zasuwą rodzaju typu ERU
RÓW BEZ NAZWY
Bp
Ba
Ws
RIVg
dr
tJV
tJII
tJI
Kanał sanitarny fi 315
Kanał sanitarny fi 200
Kanał sanitarny fi 250
Kanał sanitarny fi 160
Kanał sanitarny fi 200
Kanał sanitarny fi 200
Kanał sanitarny fi 200