


Balustrada stalowa – schemat

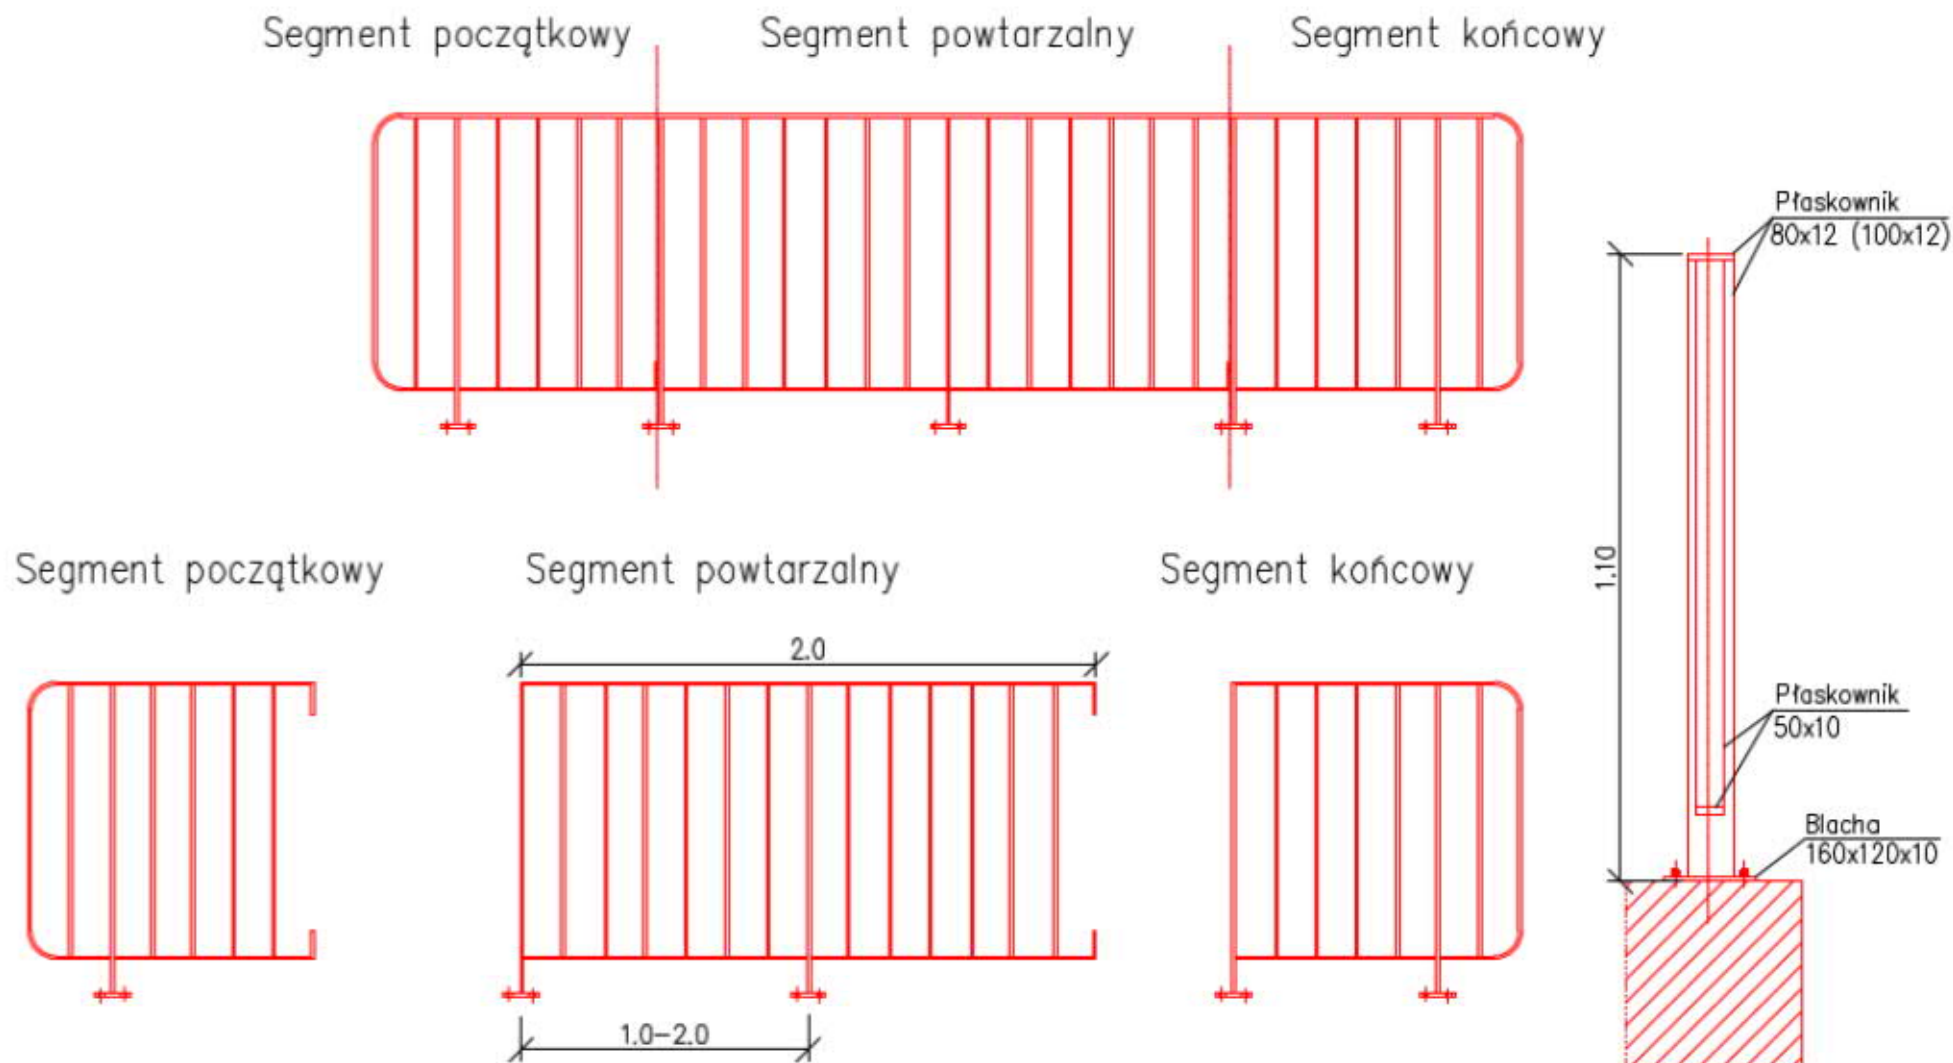

Uwagi:

- balustrada wykonywana w segmentach
- balustrady łączone poprzez śruby M10
- balustrada wykonana ze stali S235JR z zabezpieczeniem antykorozyjnym (cynkowanie ogniowe gr120um oraz farba proszkowa)
- balustrady montowane na kotwach ze stali nierdzewnej M12x120 i żywicy z AT IBDIM