


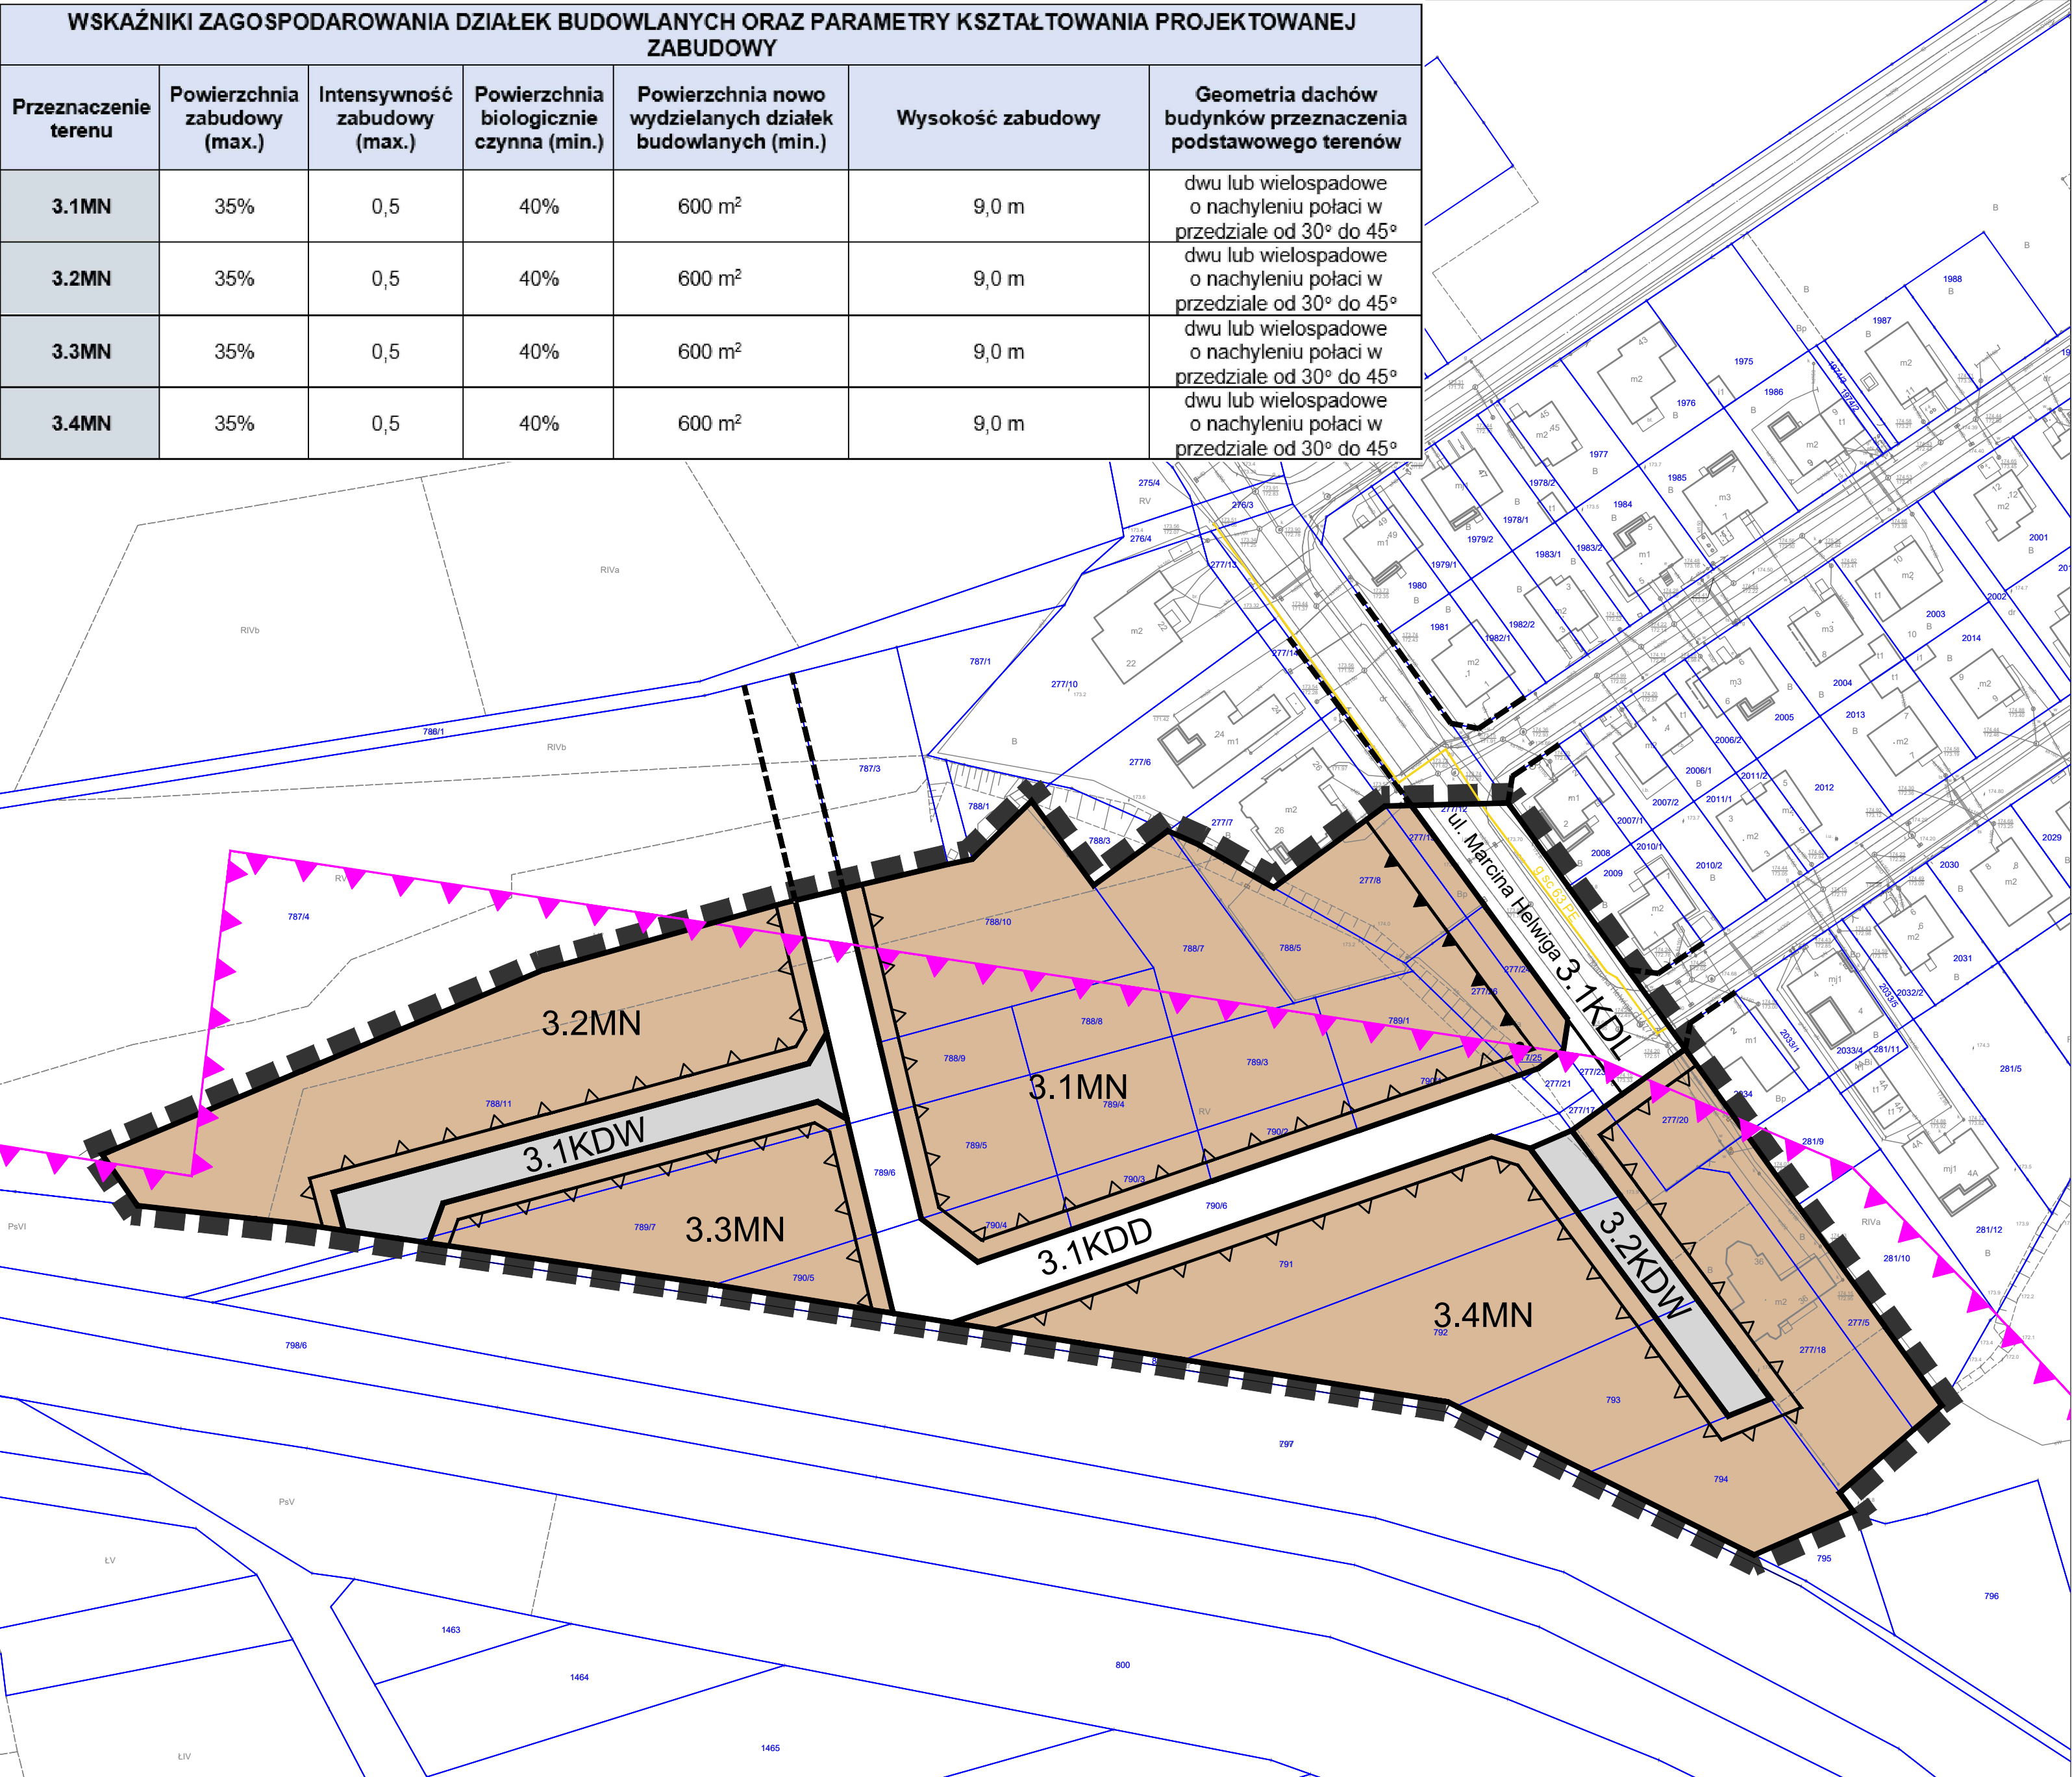


MIEJSCOWY PLAN ZAGOSPODAROWANIA PRZESTRZENNEGO DLA CZĘŚCI OBSZARU MIASTA KĘDZIERZYN-KOŹŁE OBEJMUJĄCEGO TERENY W REJONIE ULIC: GŁUBCZYCKIEJ, JASNEJ, MARCINA HELWIGA, GRUNWALDZKIEJ, PRZYJAŹNI I ALEKSANDRA PUSZKINA

RYSUNEK PLANU - Załącznik Nr 1.3 do Uchwały Nr XLV/536/22 Rady Miasta Kędzierzyn-Koźle z dnia 28 kwietnia 2022 roku

SKALA 1:1000



WYRYS ZE STUDIUM UWARUNKOWAŃ I KIERUNKÓW ZAGOSPODAROWANIA PRZESTRZENNEGO MIASTA KĘDZIERZYN-KOŹŁE ZATWIERDZONEGO UCHWAŁĄ NR XIII/144/19 RADY MIASTA KĘDZIERZYN-KOŹŁE Z DNIA 26 WRZEŚNIA 2019 ROKU

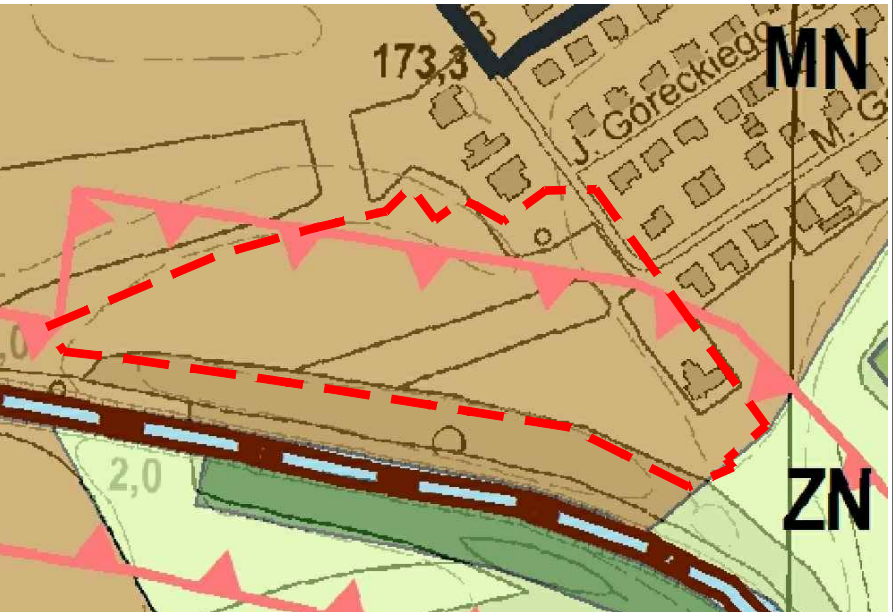

PRZEZNACZENIE TERENU
MN – tereny zabudowy mieszkaniowej jednorodzinnej
OCHRONA DZIEDZICTWA
strefa "B" ochrony konserwatorskiej

RYSUNEK ZOSTAŁ SPORZĄDZONY NA KOPII MAPY ZASADNICZEJ OPATRZONEJ LICENCJĄ NR G.6642.2.29.2020_1603_P WYDANĄ PRZEZ STAROSTĘ KĘDZIERZYNSKO-KOZIĘLSKIEGO W DNIU 27.10.2020 r.

 URZĄD MIASTA KĘDZIERZYN-KOŹŁE WYDZIAŁ GOSPODARKI NIERUCHOMOŚCIAMI I PLANOWANIA PRZESTRZENNEGO REFERAT PLANOWANIA PRZESTRZENNEGO 47-200 Kędzierzyn-Koźle, ul. Piatowska 15 tel. (77) 48-26-245, e-mail: planowanie@kedzierzynkoze.pl		
MIEJSCOWY PLAN ZAGOSPODAROWANIA PRZESTRZENNEGO DLA CZĘŚCI OBSZARU MIASTA KĘDZIERZYN-KOŹŁE OBEJMUJĄCEGO TERENY W REJONIE ULIC: GŁUBCZYCKIEJ, JASNEJ, MARCINA HELWIGA, GRUNWALDZKIEJ, PRZYJAŹNI I ALEKSANDRA PUSZKINA		
PROJEKTOWAŁA: PREZYDENT MIASTA KĘDZIERZYN-KOŹŁE Sabina Nowosielska		
ZESPÓŁ AUTORSKI:		
mgr Tomasz Jamielucha - Główny Projektant		
mgr inż. Joanna Kulpa		
inż. arch. Katarzyna Muc		
mgr inż. arch. Anna Zwięglińska		
PRZEDMIOT RYSUNKU: RYSUNEK PLANU - Załącznik Nr 1.3 do Uchwały Nr XLV/536/22 Rady Miasta Kędzierzyn-Koźle z dnia 28 kwietnia 2022 r.		
nr rys. 1.3	Kędzierzyn-Koźle, kwiecień 2022 r.	skala 1:1000
		