



Wykres profili - LT Oś W1

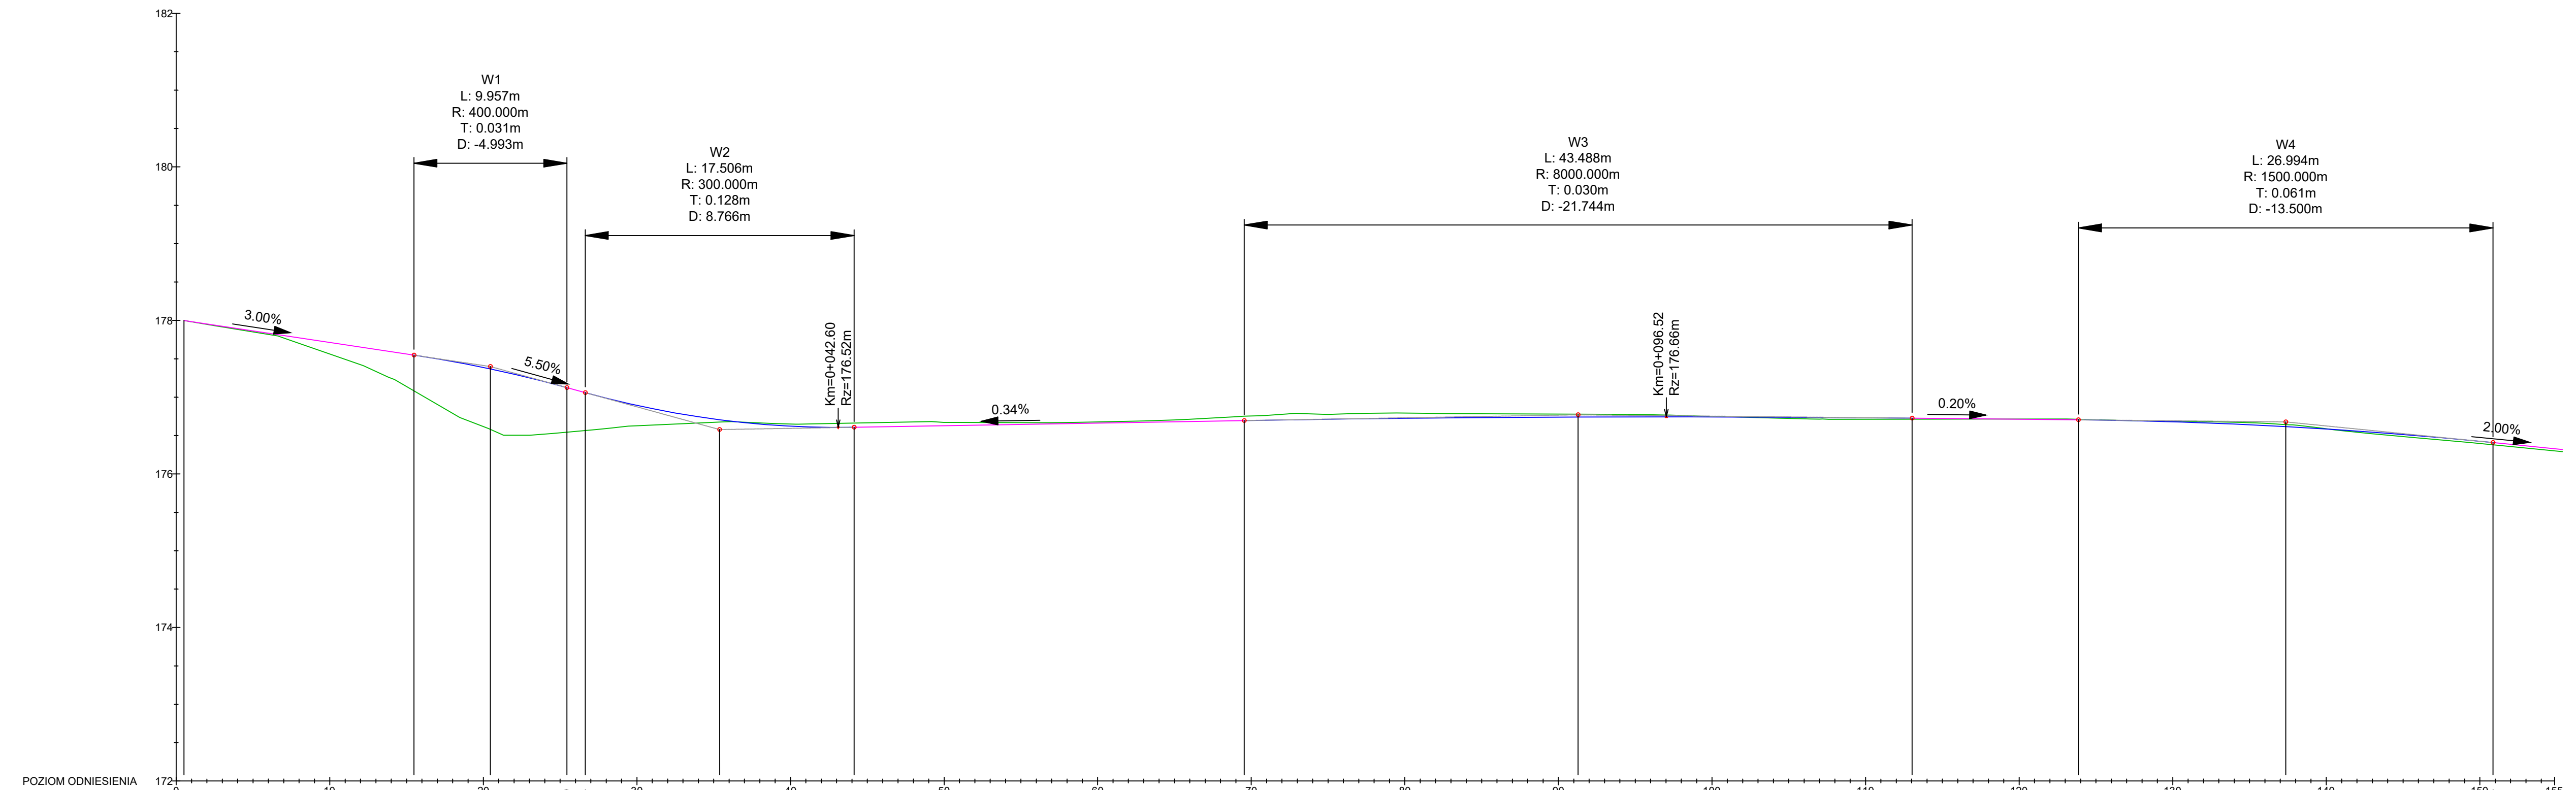

Rzędne niwelety	177.92	177.47	177.29	177.04	177.04	176.98	176.62	176.63	176.61	176.63	176.66	176.66	176.65	176.62	176.62	176.54	176.33	176.33	176.24	
Rzędne istniejące	177.92	177.00	176.50	176.46	176.48	176.48	176.59	176.58	176.67	176.70	176.70	176.67	176.63	176.63	176.62	176.56	176.31	176.30	176.21	
Różnice rzędnych	0.00	0.47	0.79	0.58	0.58	0.49	0.03	-0.05	-0.04	-0.06	-0.07	-0.04	-0.01	0.01	-0.01	0.00	-0.03	0.03	0.03	
Elementy niwelety	L=14.97m i=-3.00%		R=400.00m L=9.96m		R=300.00m L=17.51m		L=25.40m i=0.34%		R=8000.00m L=43.49m		L=10.84m i=-0.20%		R=1500.00m L=26.99m		L=5.94m i=-2.00%					
Elementy trasy	PROSTA L=24.02m		ŁUK POZIOMY R=12.00m L=16.95m		PROSTA L=20.60m		ŁUK POZIOMY R=12.00m L=19.33m		PROSTA L=11.34m		ŁUK POZIOMY R=30.00m L=14.44m		PROSTA L=25.40m		ŁUK POZIOMY R=12.00m L=12.96m		PROSTA L=9.82m			
Odległości	00.00	14.97	19.95	24.93	25.00	26.13	34.87	43.63	50.00	69.03	75.00	90.77	00.00	12.52	23.35	25.00	36.85	50.00	50.35	54.86
Kilometraż	0+000												0+100							0+155

Wykonawca:  FIRMA "ABS-OCHRONA ŚRODOWISKA" SPÓŁKA Z O.O. <small>43-103 Katowice, ul. Skłodowska 14, tel. 76 200 2001</small>	Investor: Gmina Kędzierzyn-Koźle 47-200 Kędzierzyn-Koźle ul. Grzegorz Piwowarowicza 32 NIP: 7492055601 REGON 531412912 Przedmiot umowy: "Dokumentacja projektowo-kosztorysowa budowy ul. Jeremiego Przybory w Kędzierzynie-Koźlu"			
Nazwa rysunku: PROFIL PODŁUŻNY OD 0+000 DO 0+155 KM		Stadium: KONCEPCJA		
Zespół autorski <small>Projektant Główny: mgr inż. Grzegorz DURCZYŃSKI</small>	Nr uprawnień 521713	Specjalizacja drogową	Podpis _____	Skala: 1: 250/50 Nr rysunku: D3.0 W1
Sprawczający: mgr inż. Damian JASTRZĘBSKI	AG. II.42/342/86/99	konstrukcyjno-budowlana		