



Wykres profili - LT Oś W2

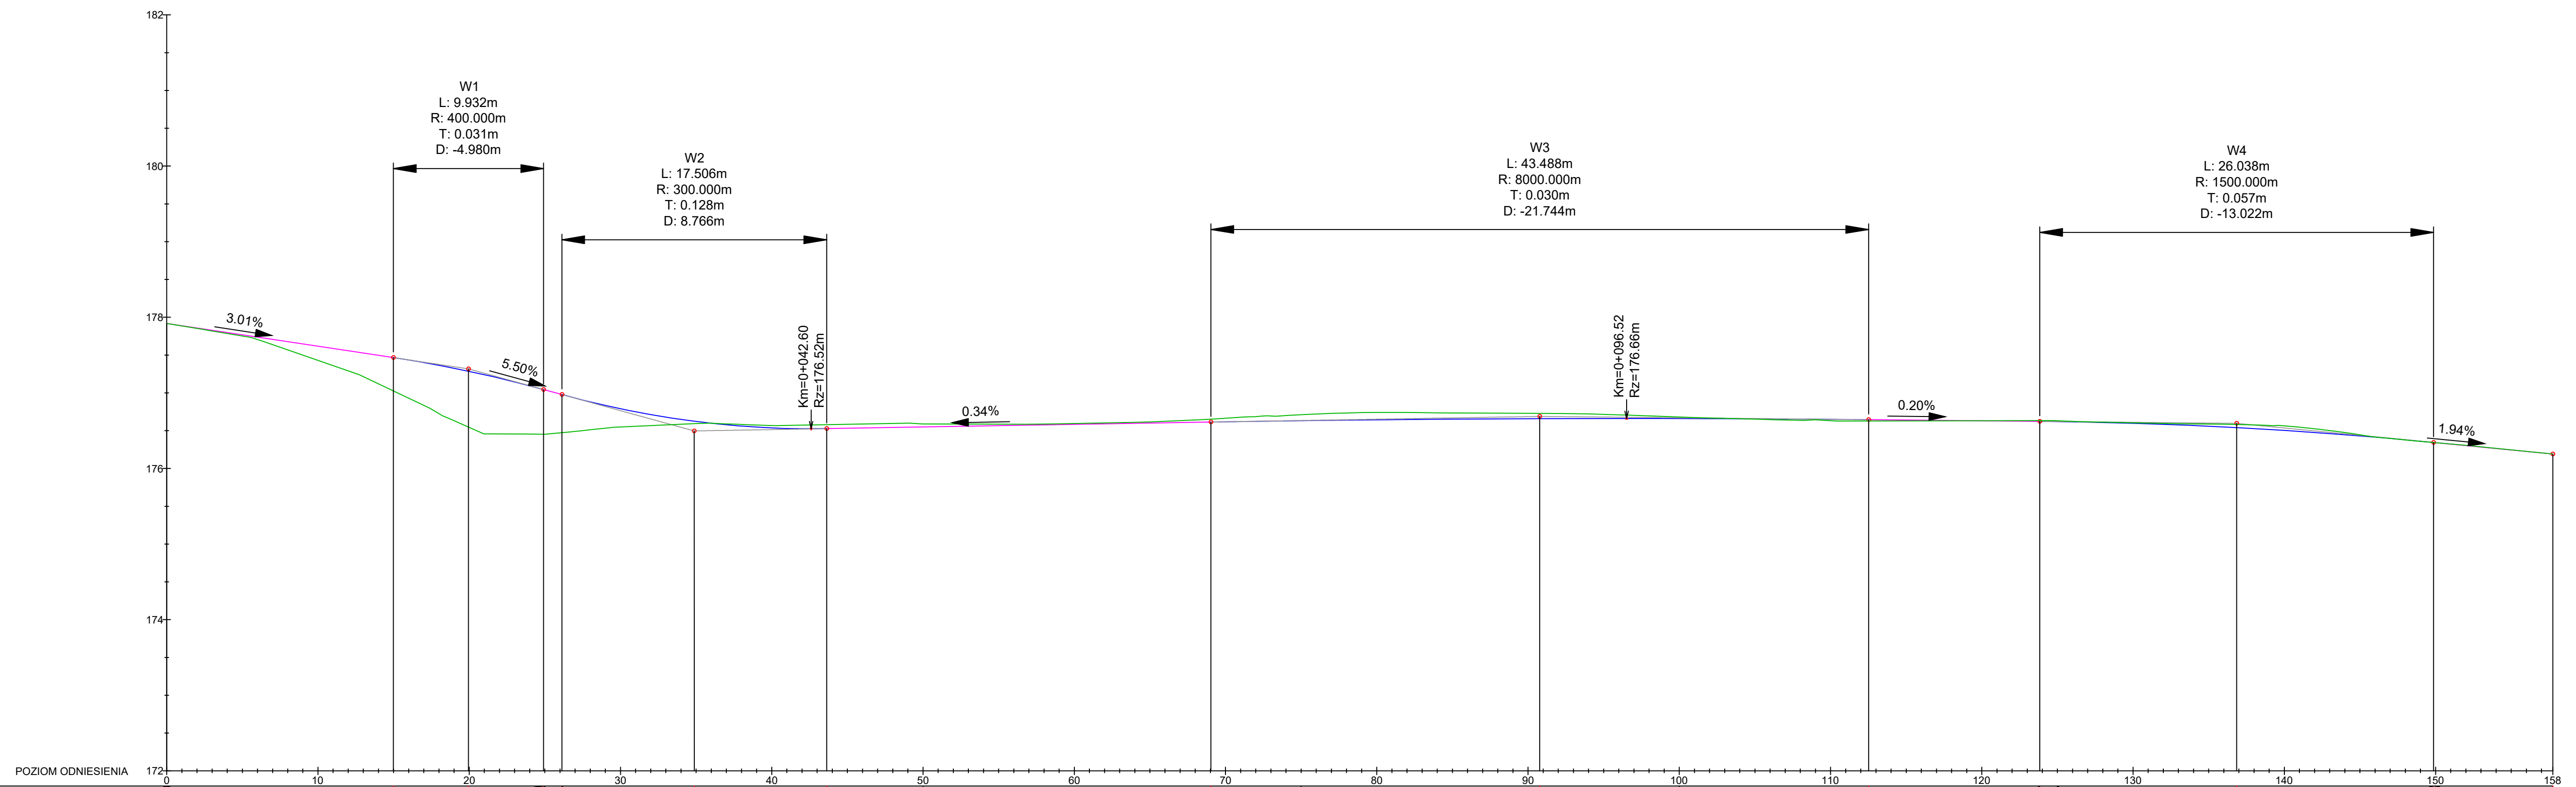

Rzędne niwelety	177.92	177.47	177.29	177.04	176.98	176.62	176.53	176.55	176.61	176.63	176.66	176.66	176.65	176.62	176.62	176.54	176.34	176.34	176.19	
Rzędne istniejące	177.92	177.02	176.55	176.45	176.45	176.47	176.59	176.58	176.59	176.65	176.71	176.73	176.68	176.63	176.63	176.58	176.34	176.34	176.19	
Różnice rzędnych	0.00	0.44	0.74	0.59	0.50	0.03	-0.05	-0.04	-0.04	-0.08	-0.07	-0.02	0.02	-0.01	-0.01	-0.04	0.00	0.00	0.00	
Elementy niwelety	L=14.98m i=-3.01%		R=400.00m L=9.93m		R=300.00m L=17.51m		L=25.40m i=0.34%		R=8000.00m L=43.49m		L=11.31m i=-0.20%		R=1500.00m L=26.04m		L=7.88m i=-1.94%		L=1.43m i=0.00%			
Elementy trasy	PROSTA L=23.62m		ŁUK POZIOMY R=12.00m L=16.95m		PROSTA L=22.88m		ŁUK POZIOMY R=12.00m L=19.33m		PROSTA L=8.08m		ŁUK POZIOMY R=30.00m L=14.44m		PROSTA L=30.84m		ŁUK POZIOMY R=12.00m L=12.97m		PROSTA L=8.64m			
Odległości	00.00	14.98	19.95	24.92	25.00	26.13	34.87	43.63	50.00	69.03	75.00	90.77	00.00	12.52	23.83	25.00	36.85	49.87	50.00	57.75
Kilometraż	0+000												0+100							0+158

Wykonawca:  FIRMA "ABS-OCHRONA ŚRODOWISKA" SPÓŁKA Z O.O. <small>40-100 Katowice, ul. Młodocinowa 14, tel. 76 200 111</small>	Investor: Gmina Kędzierzyn-Koźle 47-200 Kędzierzyn-Koźle ul. Grzegorza Piwowarowicza 32 NIP: 7492055601 REGON: 531412912 Przedmiot umowy: "Dokumentacja projektowo-kosztorysowa budowy ul. Jeremiego Przybory w Kędzierzynie-Koźlu"			
Nazwa rysunku: PROFIL PODŁUŻNY OD 0+000 DO 0+158 KM		Stadium: KONCEPCJA		
Zespół autorski <small>Projektant Główny: mgr inż. Grzegorz DURCZYŃSKI</small> Sprawdzający: mgr inż. Damian JASTRZĘBSKI	Nr uprawnień: 521713 AG. II.42/7342/86/99	Specjalizacja: drogowa konstrukcyjno-budowlana	Podpis:	Skala: 1:250/50 Nr. rysunku: D3.0 W2