


Wykres profili - DŚ DDP2

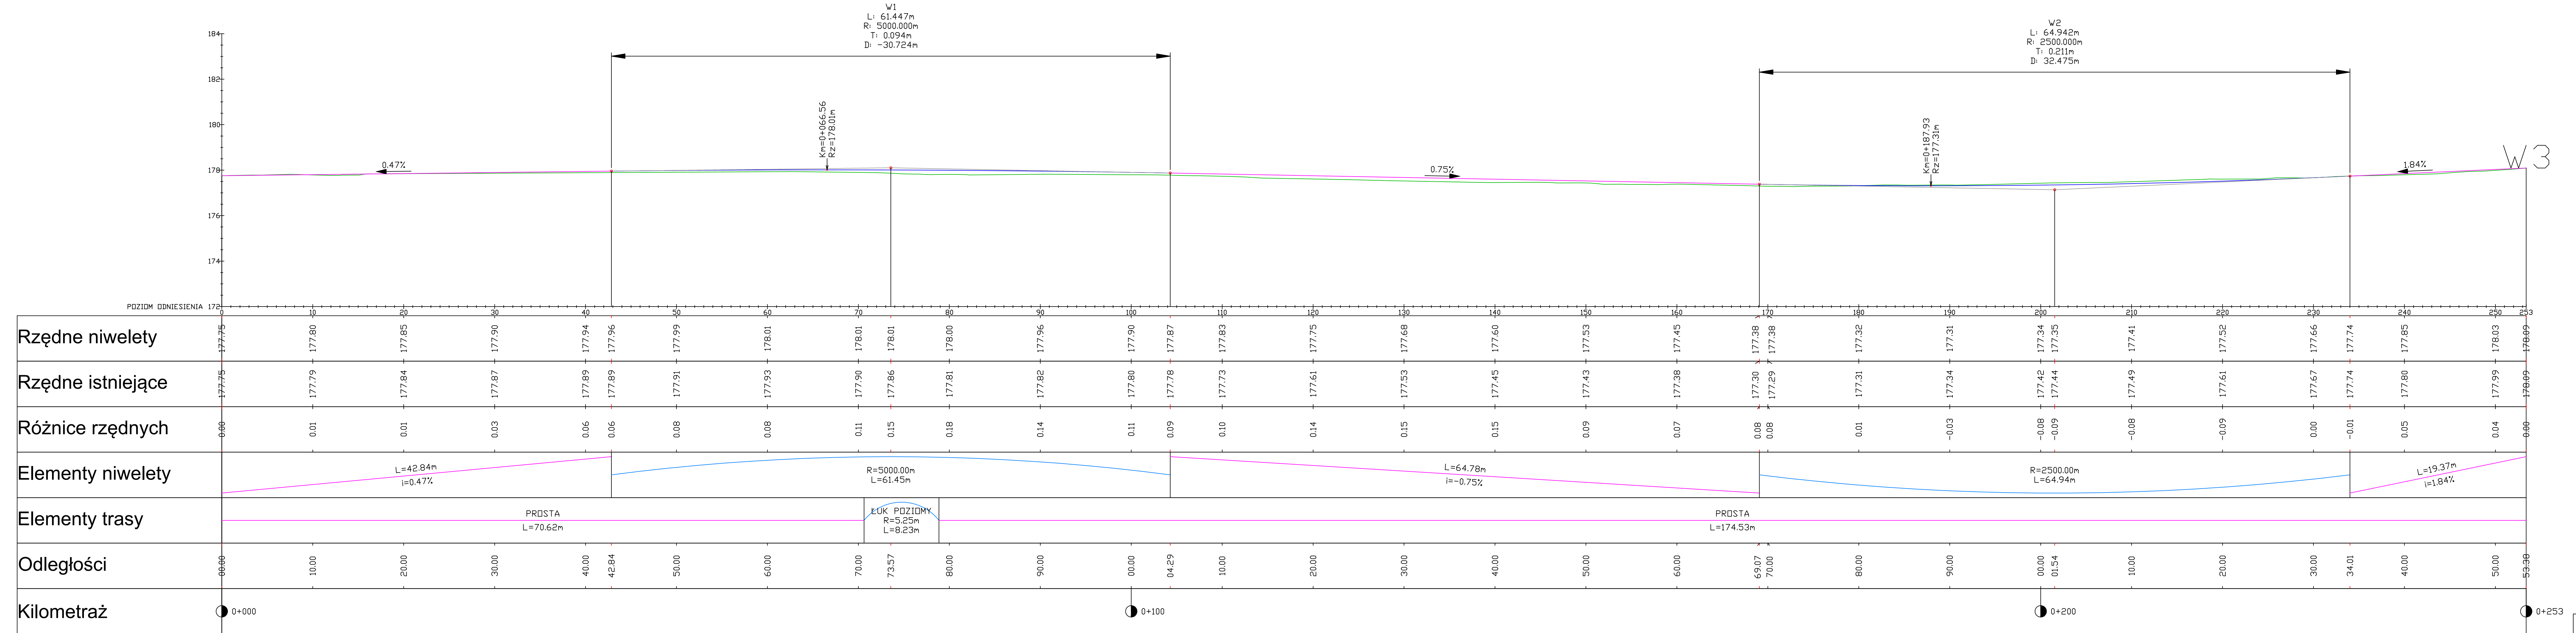

Wykonawca: FIRMA "ABS-OCHRONA ŚRODOWISKA" SPÓŁKA Z O.O. <small>43-109 Kaliszka, ul. Świdzińska 14, 51-100 Wrocław</small>		Investor: Gmina Kędzierzyn-Koźle 47-200 Kędzierzyn-Koźle ul. Grzegorza Piśmowicza 32 NIP 749205501 REGON 531412912	
Nazwa rysunku: PROFIL PODŁUŻNY - DDP2 - WARIANT 1		Data: wrzesień 2022	
Zespół autorski mgr inż. Grzegorz DURCZYŃSKI	Nr uprawnień 521713	Specjalizacja drogowa	Podpis _____
Sprawdzający mgr inż. Damian JASTRZĘBSKI	AG.II.4/2/7342/86/99	konstrukcyjno-budowlana	Skala: 1:250/100 Nr. rysunku: 3.1 W1
Przedmiot umowy: "Dokumentacja projektowo-kosztorysowa budowy/przebudowy/rozbudowy ul. Romana Dmowskiego w Kędzierzynie-Koźlu"			