


Wykres profili - DŚ DDP2

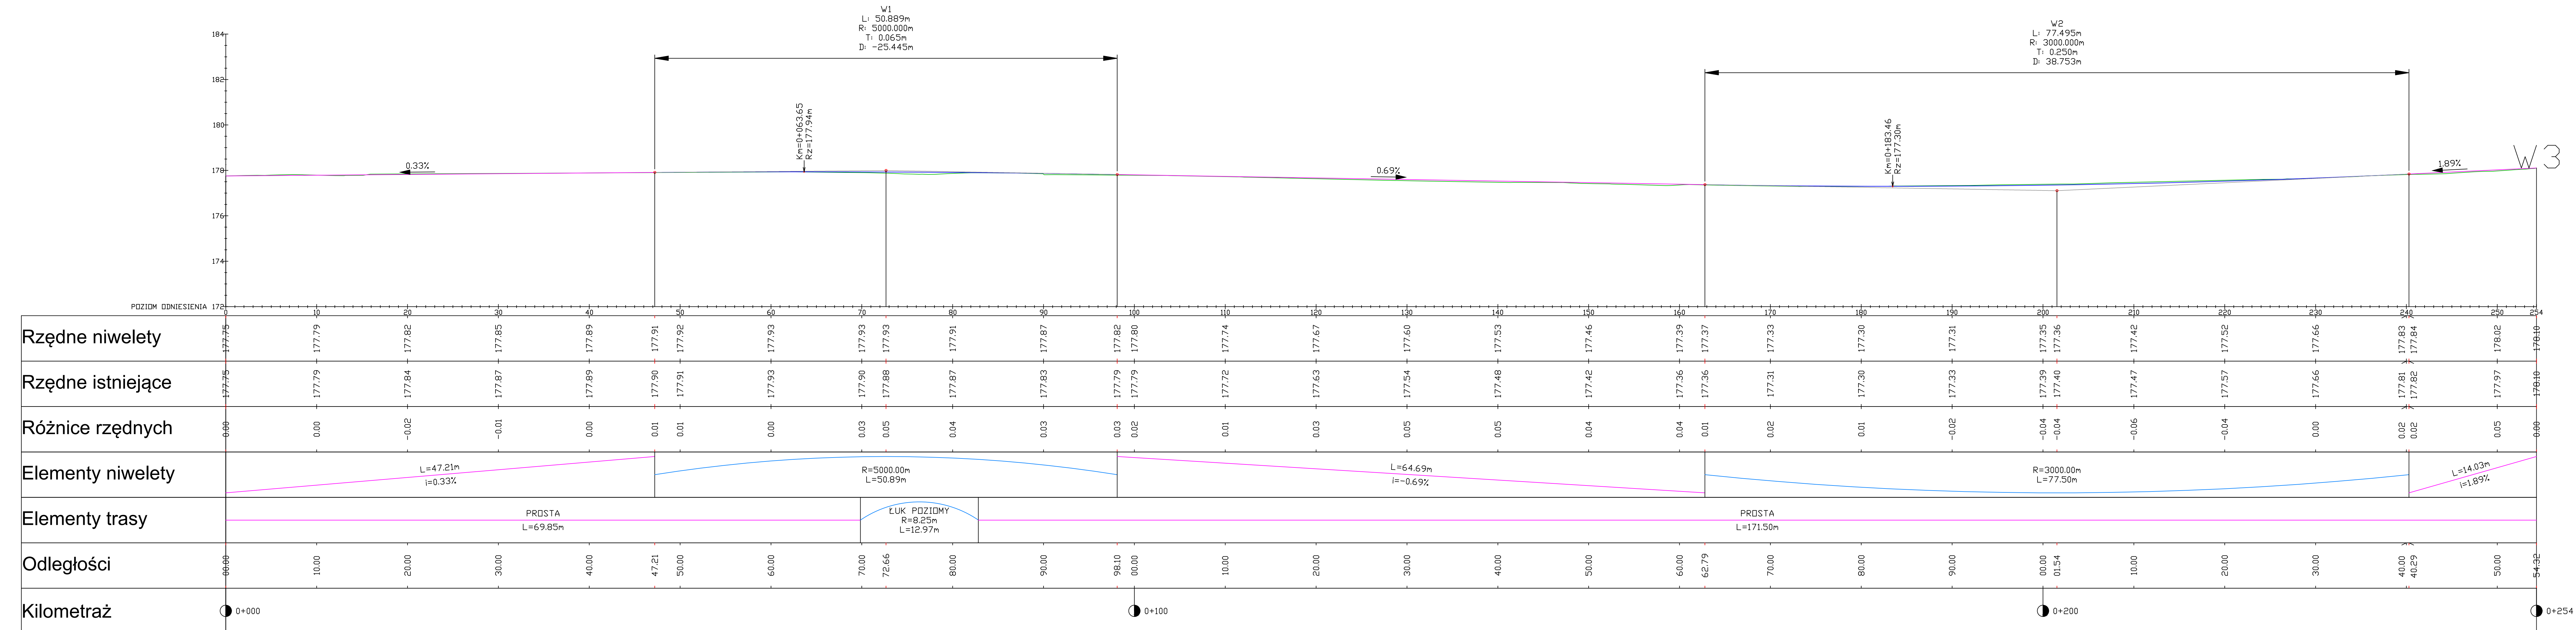

| | | | | |
|---|--|----------------------------------|------------------------------------|-----------------------------|
| <p>Wykonawca: FIRMA "ABS-OCHRONA ŚRODOWISKA" SP. Z O.O. 44-109 Kąkolice, ul. Świdowska 14, 14-100 208013</p> | <p>Investor: Gmina Kędzierzyn-Koźle 47-200 Kędzierzyn-Koźle ul. Grzegorza Piwowicza 32 NIP 749205501 REGON 531412912</p> <p>Przedmiot umowy: "Dokumentacja projektowo-kosztorysowa budowy/przebudowy/rozbudowy ul. Romana Dmowskiego w Kędzierzynie-Koźlu"</p> | | | |
| <p>Nazwa rysunku: PROFIL PODŁUŻNY - DDP2 - WARIANT 2</p> | | <p>Data: wrzesień 2022</p> | | |
| <p>Zespół autorski mgr inż. Grzegorz DURCZYŃSKI</p> | <p>Nr uprawnień 521713</p> | <p>Specjalizacja drogowa</p> | <p>Podpis</p> | <p>Skala: 1:250/100</p> |
| <p>Sprawdzający mgr inż. Damian JASTRZĘBSKI</p> | <p>AG.II.4/2/7342/86/99</p> | <p>konstrukcyjno-budowlana</p> | <p>Nr. rysunku: 3.1</p> | <p>W2</p> |