



Wykres profili - DŚ DDW1

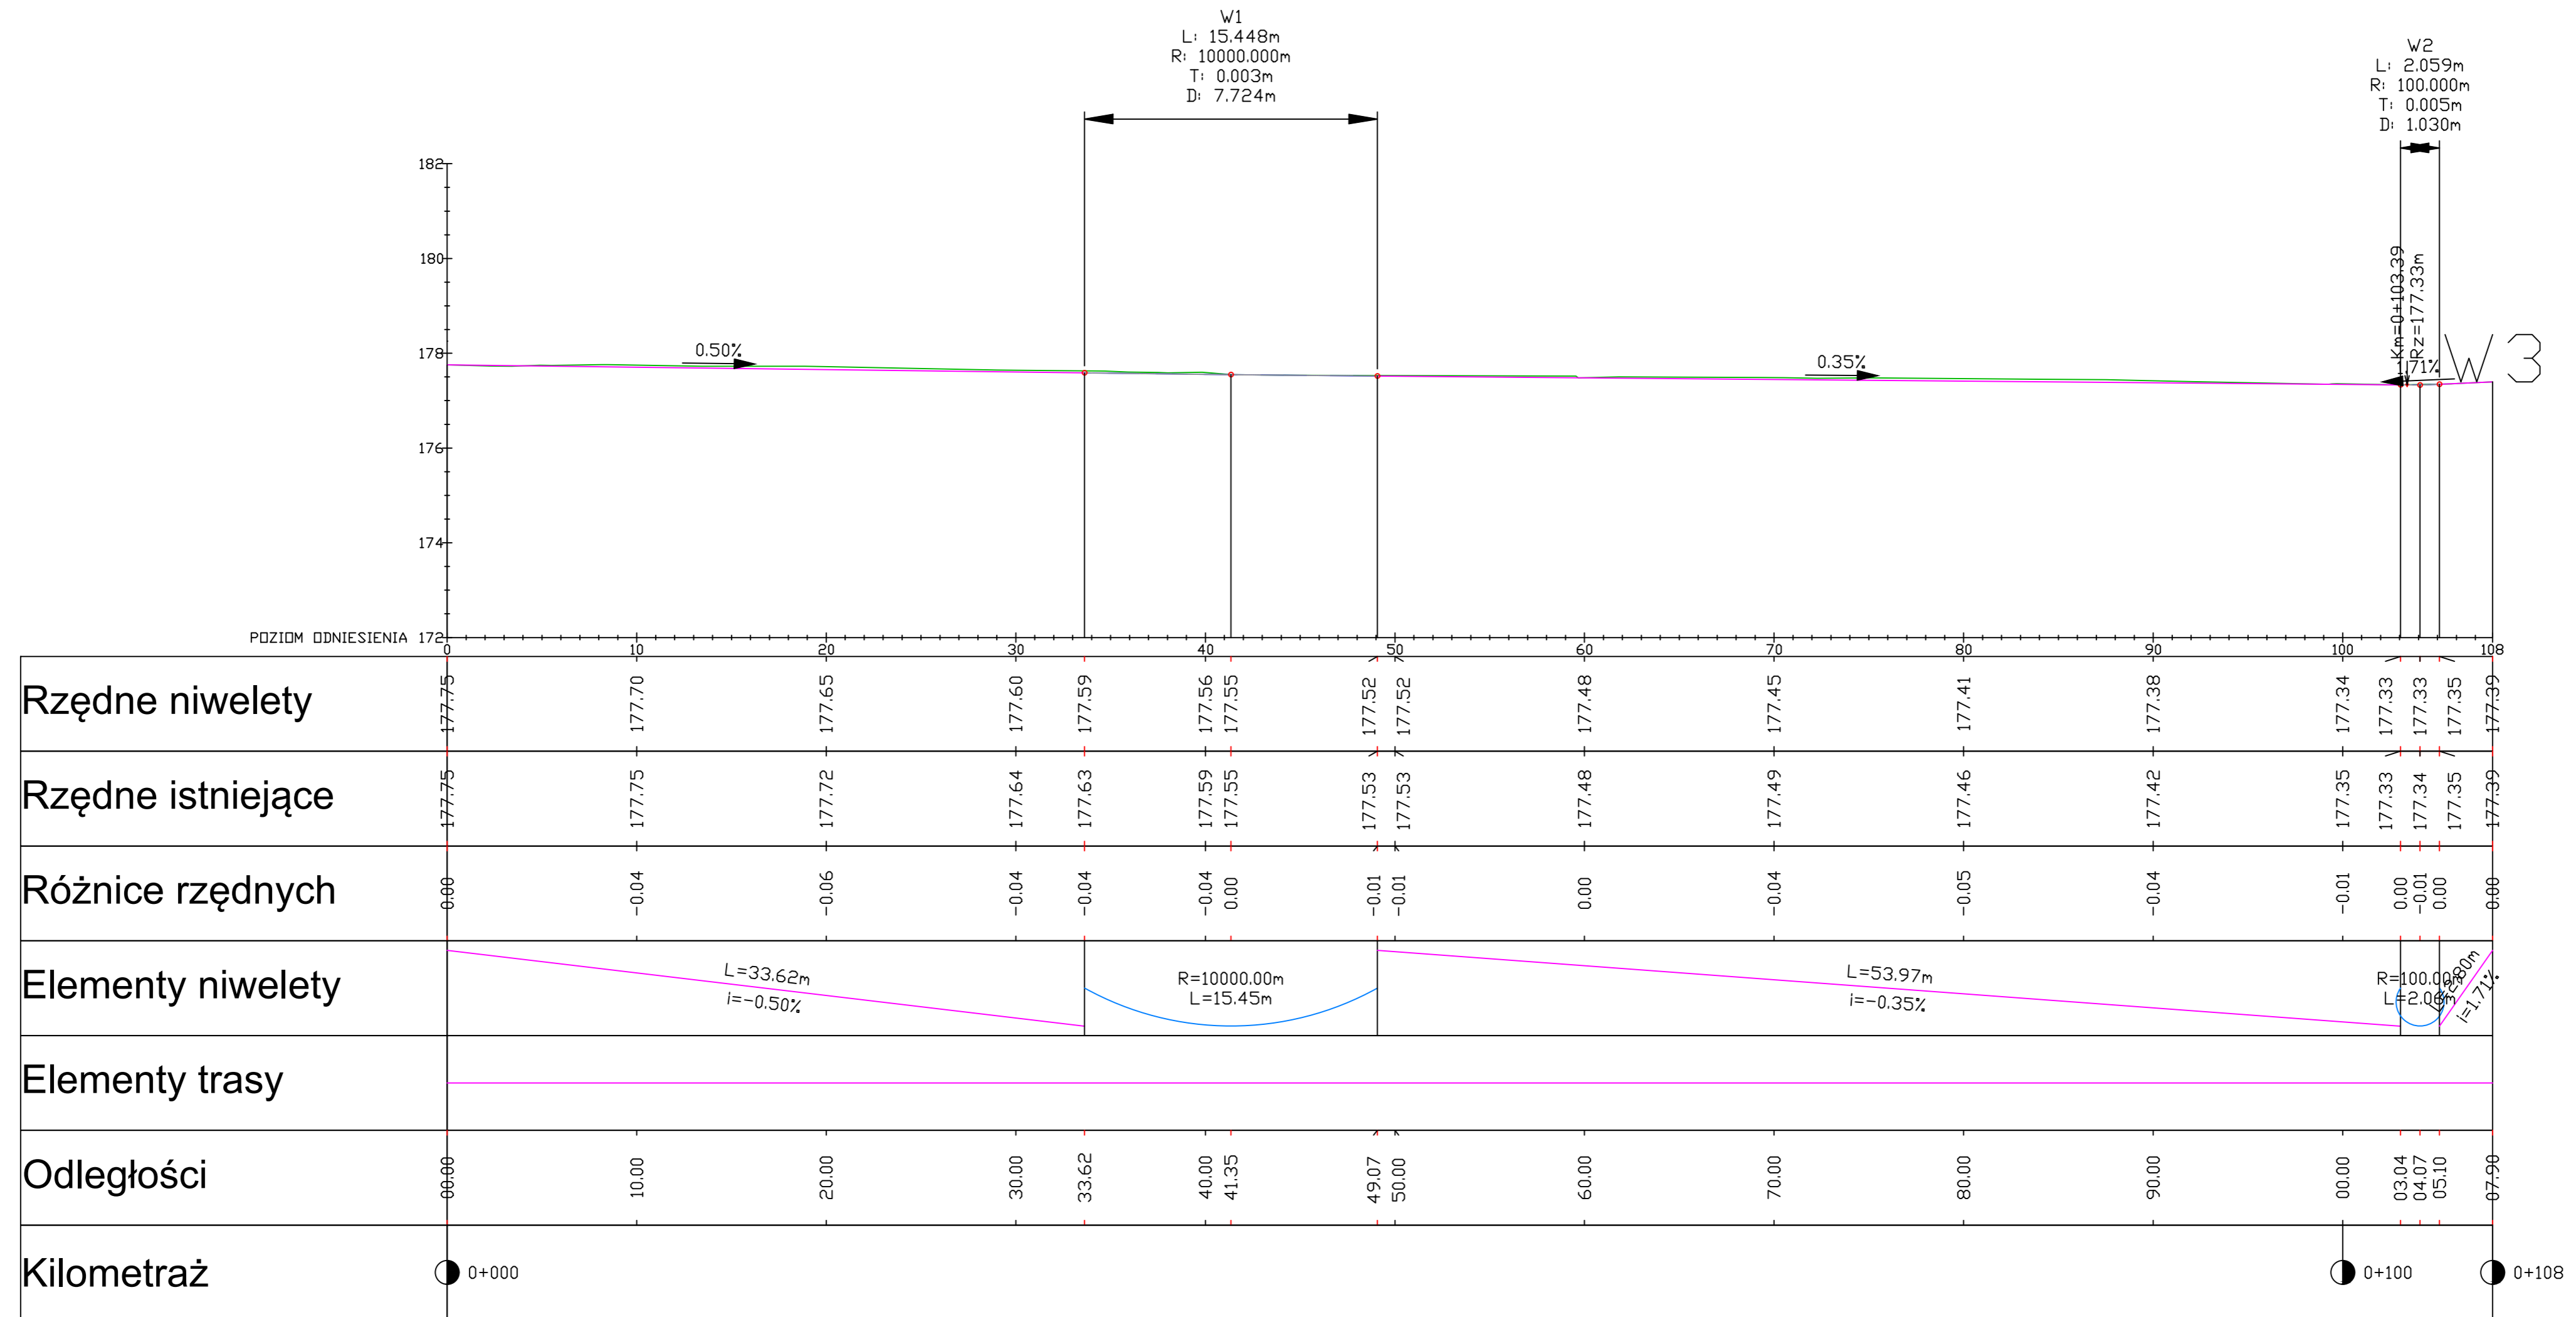

Wykonawca :  FIRMA "ABS-OCHRONA ŚRODOWISKA" SPÓŁKA Z O.O. <small>40-103 Katowice, ul. Włodowa 14, tel./fax 258015</small>		Inwestor : Gmina Kędzierzyn-Koźle 47-200 Kędzierzyn-Koźle ul. Grzegorza Piramowicza 32 NIP 7492055601 REGON 531412912	
Przedmiot umowy : "Dokumentacja projektowo-kosztorysowa budowy/przebudowy/rozbudowy ul. Romana Dmowskiego w Kędzierzynie-Koźlu"			
Nazwa rysunku: PROFIL PODŁUŻNY - DDW1 - WARIANT 1			Data: wrzesień 2022
Zespół autorski Projektant Główny: mgr inż. Grzegorz DURCZYŃSKI	Nr uprawnień 5217/13	Specjalizacja drogowa	Podpis mgr inż. Damian JASTRZEBSKI
Sprawdzający: mgr inż. Damian JASTRZEBSKI	AG.II.4/2/7342/86/99	konstrukcyjno-budowlana	Nr. rysunku: 3.3 W1