



# Wykres profili - DŚ DDW1

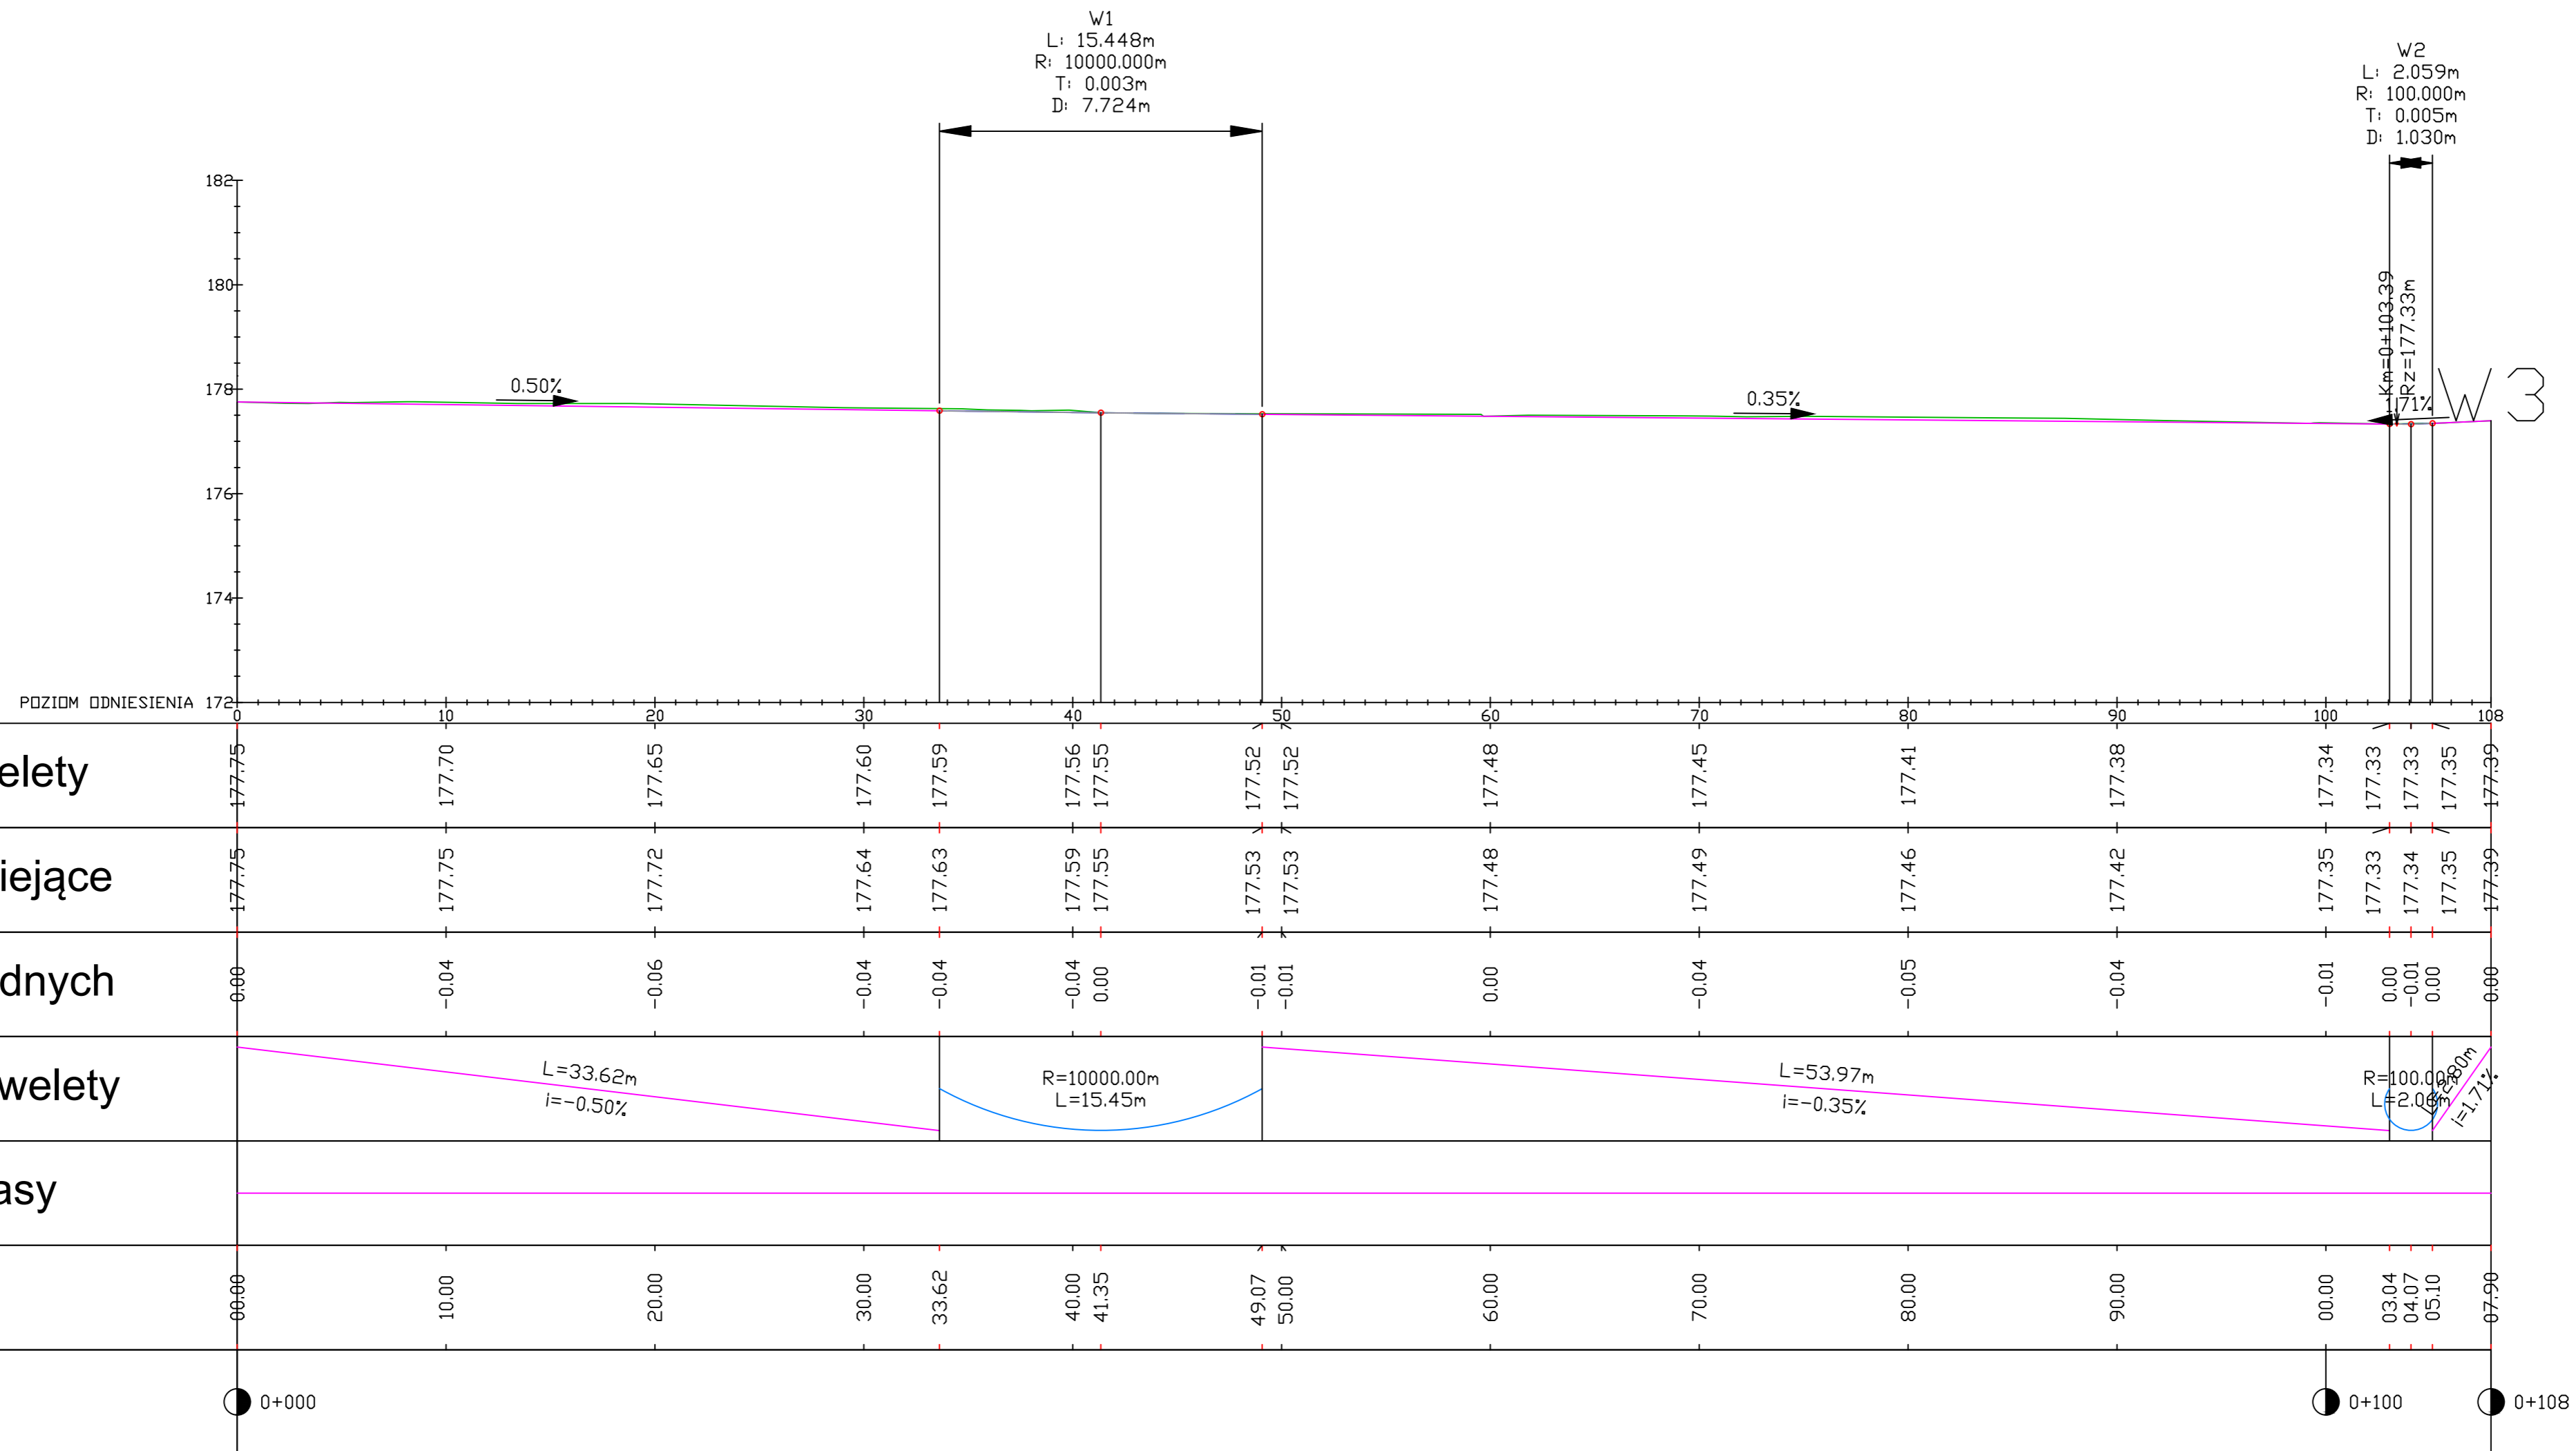

<b>Wykonawca :</b>  FIRMA <b>"ABS-OCHRONA ŚRODOWISKA"</b> SPÓŁKA Z O.O. <small>40-103 Katowice, ul. Włodowa 14, tel./fax 258915</small>		<b>Inwestor :</b> Gmina Kędzierzyn-Koźle 47-200 Kędzierzyn-Koźle ul. Grzegorza Piramowicza 32 NIP 7492055601 REGON 531412912	
<b>Przedmiot umowy :</b> "Dokumentacja projektowo-kosztorysowa budowy/przbudowy/rozbudowy ul. Romana Dmowskiego w Kędzierzynie-Koźlu"			
<b>Nazwa rysunku:</b> <b>PROFIL PODŁUŻNY - DDW1 - WARIANT 2</b>			<b>Data:</b> wrzesień 2022
<b>Zespół autorski</b> Projektant Główny: mgr inż. Grzegorz DURCZYŃSKI Sprawdzający: mgr inż. Damian JASTRZEBSKI	<b>Nr uprawnień</b> 5217/13 AG.II.4/2/7342/86/99	<b>Specjalizacja</b> drogowa konstrukcyjno-budowlana	<b>Podpis</b>  <b>Nr. rysunku:</b> <b>3.3</b> <b>W2</b>