



# Wykres profili - 0Ś DDW2

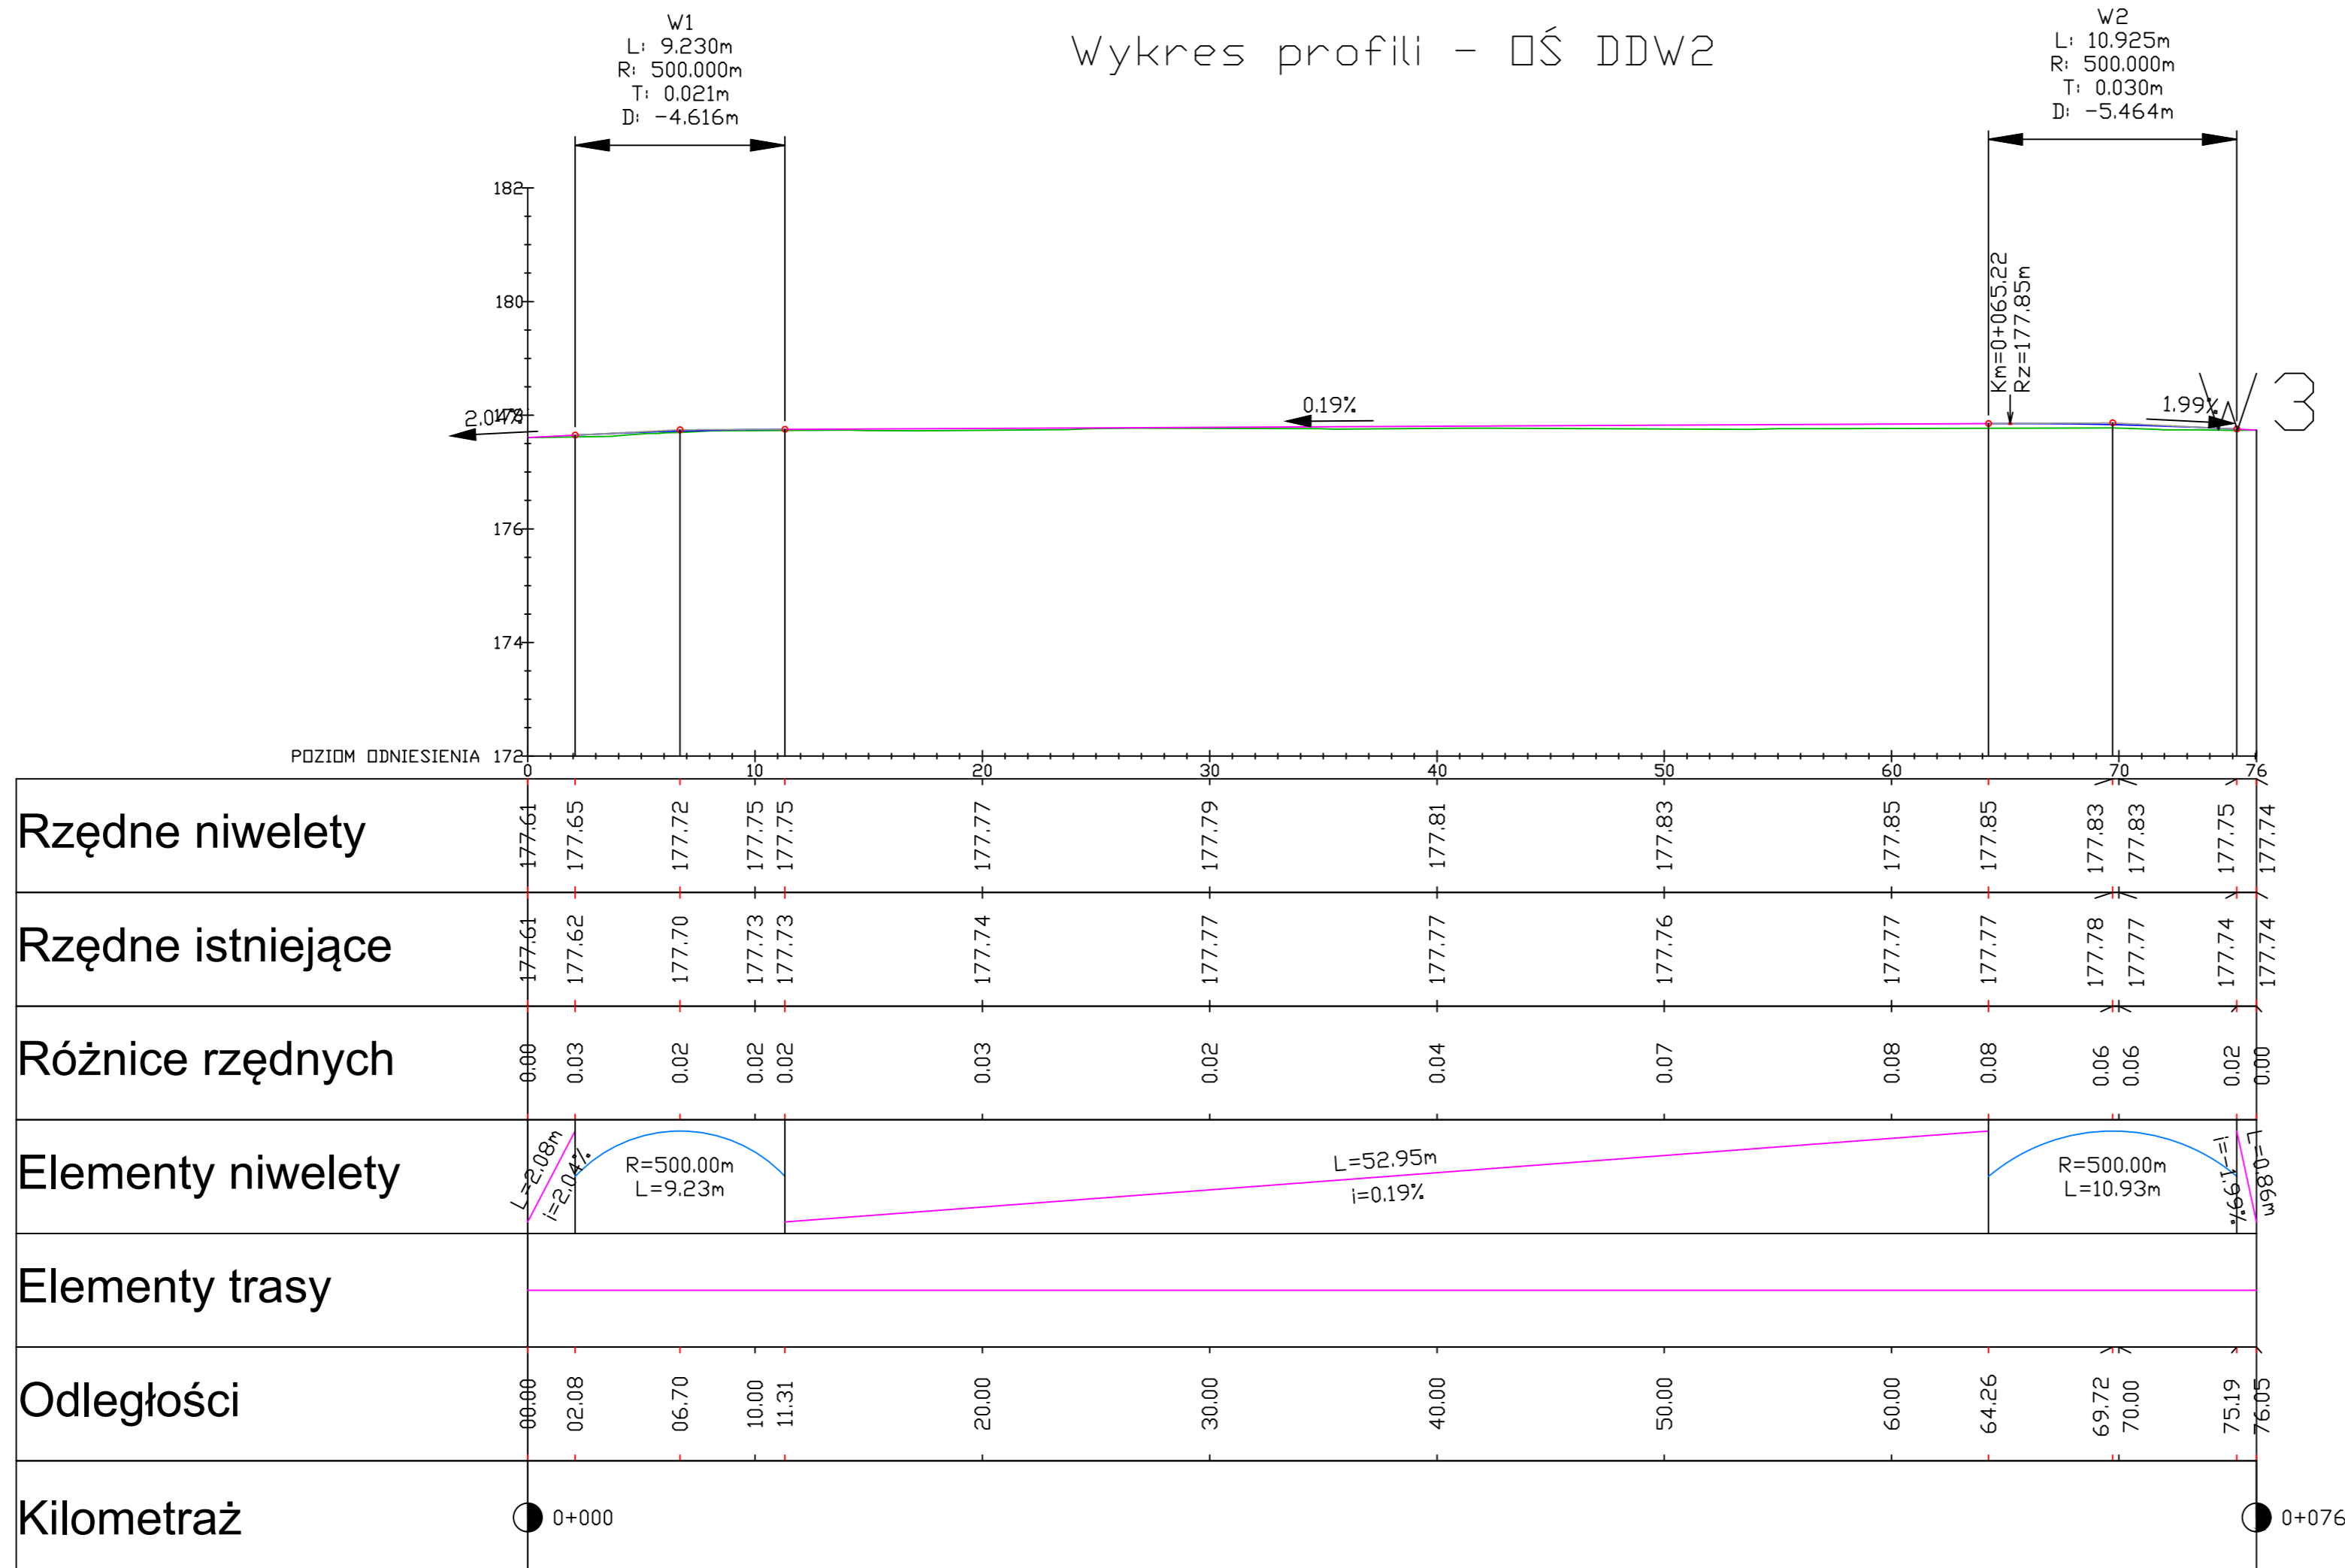

<b>Wykonawca :</b>  FIRMA <b>"ABS-OCHRONA ŚRODOWISKA"</b> SPÓŁKA Z O.O. <small>40-100 Katowice, ul. Włodowa 14, tel./fax 258915</small>		<b>Inwestor :</b> Gmina Kędzierzyn-Koźle 47-200 Kędzierzyn-Koźle ul. Grzegorza Piramowicza 32 NIP 7492055601 REGON 531412912		
<b>Przedmiot umowy:</b> "Dokumentacja projektowo-kosztorysowa budowy/przbudowy/rozbudowy ul. Romana Dmowskiego w Kędzierzynie-Koźlu"				
Nazwa rysunku: <b>PROFIL PODŁUŻNY - DDW2 - WARIANT 1</b>			Data: wrzesień 2022	
Zespół autorski	Nr uprawnień	Specjalizacja	Podpis	Skala: 1:250/100
Projektant Główny: mgr inż. Grzegorz DURCZYŃSKI	5217/13	drogowa		Nr. rysunku: <b>3.4</b>
Sprawdzający: mgr inż. Damian JASTRZĘBSKI	AG.II.4/2/7342/86/99	konstrukcyjno-budowlana		<b>W1</b>