


Wykres profili - 0Ś DDW2

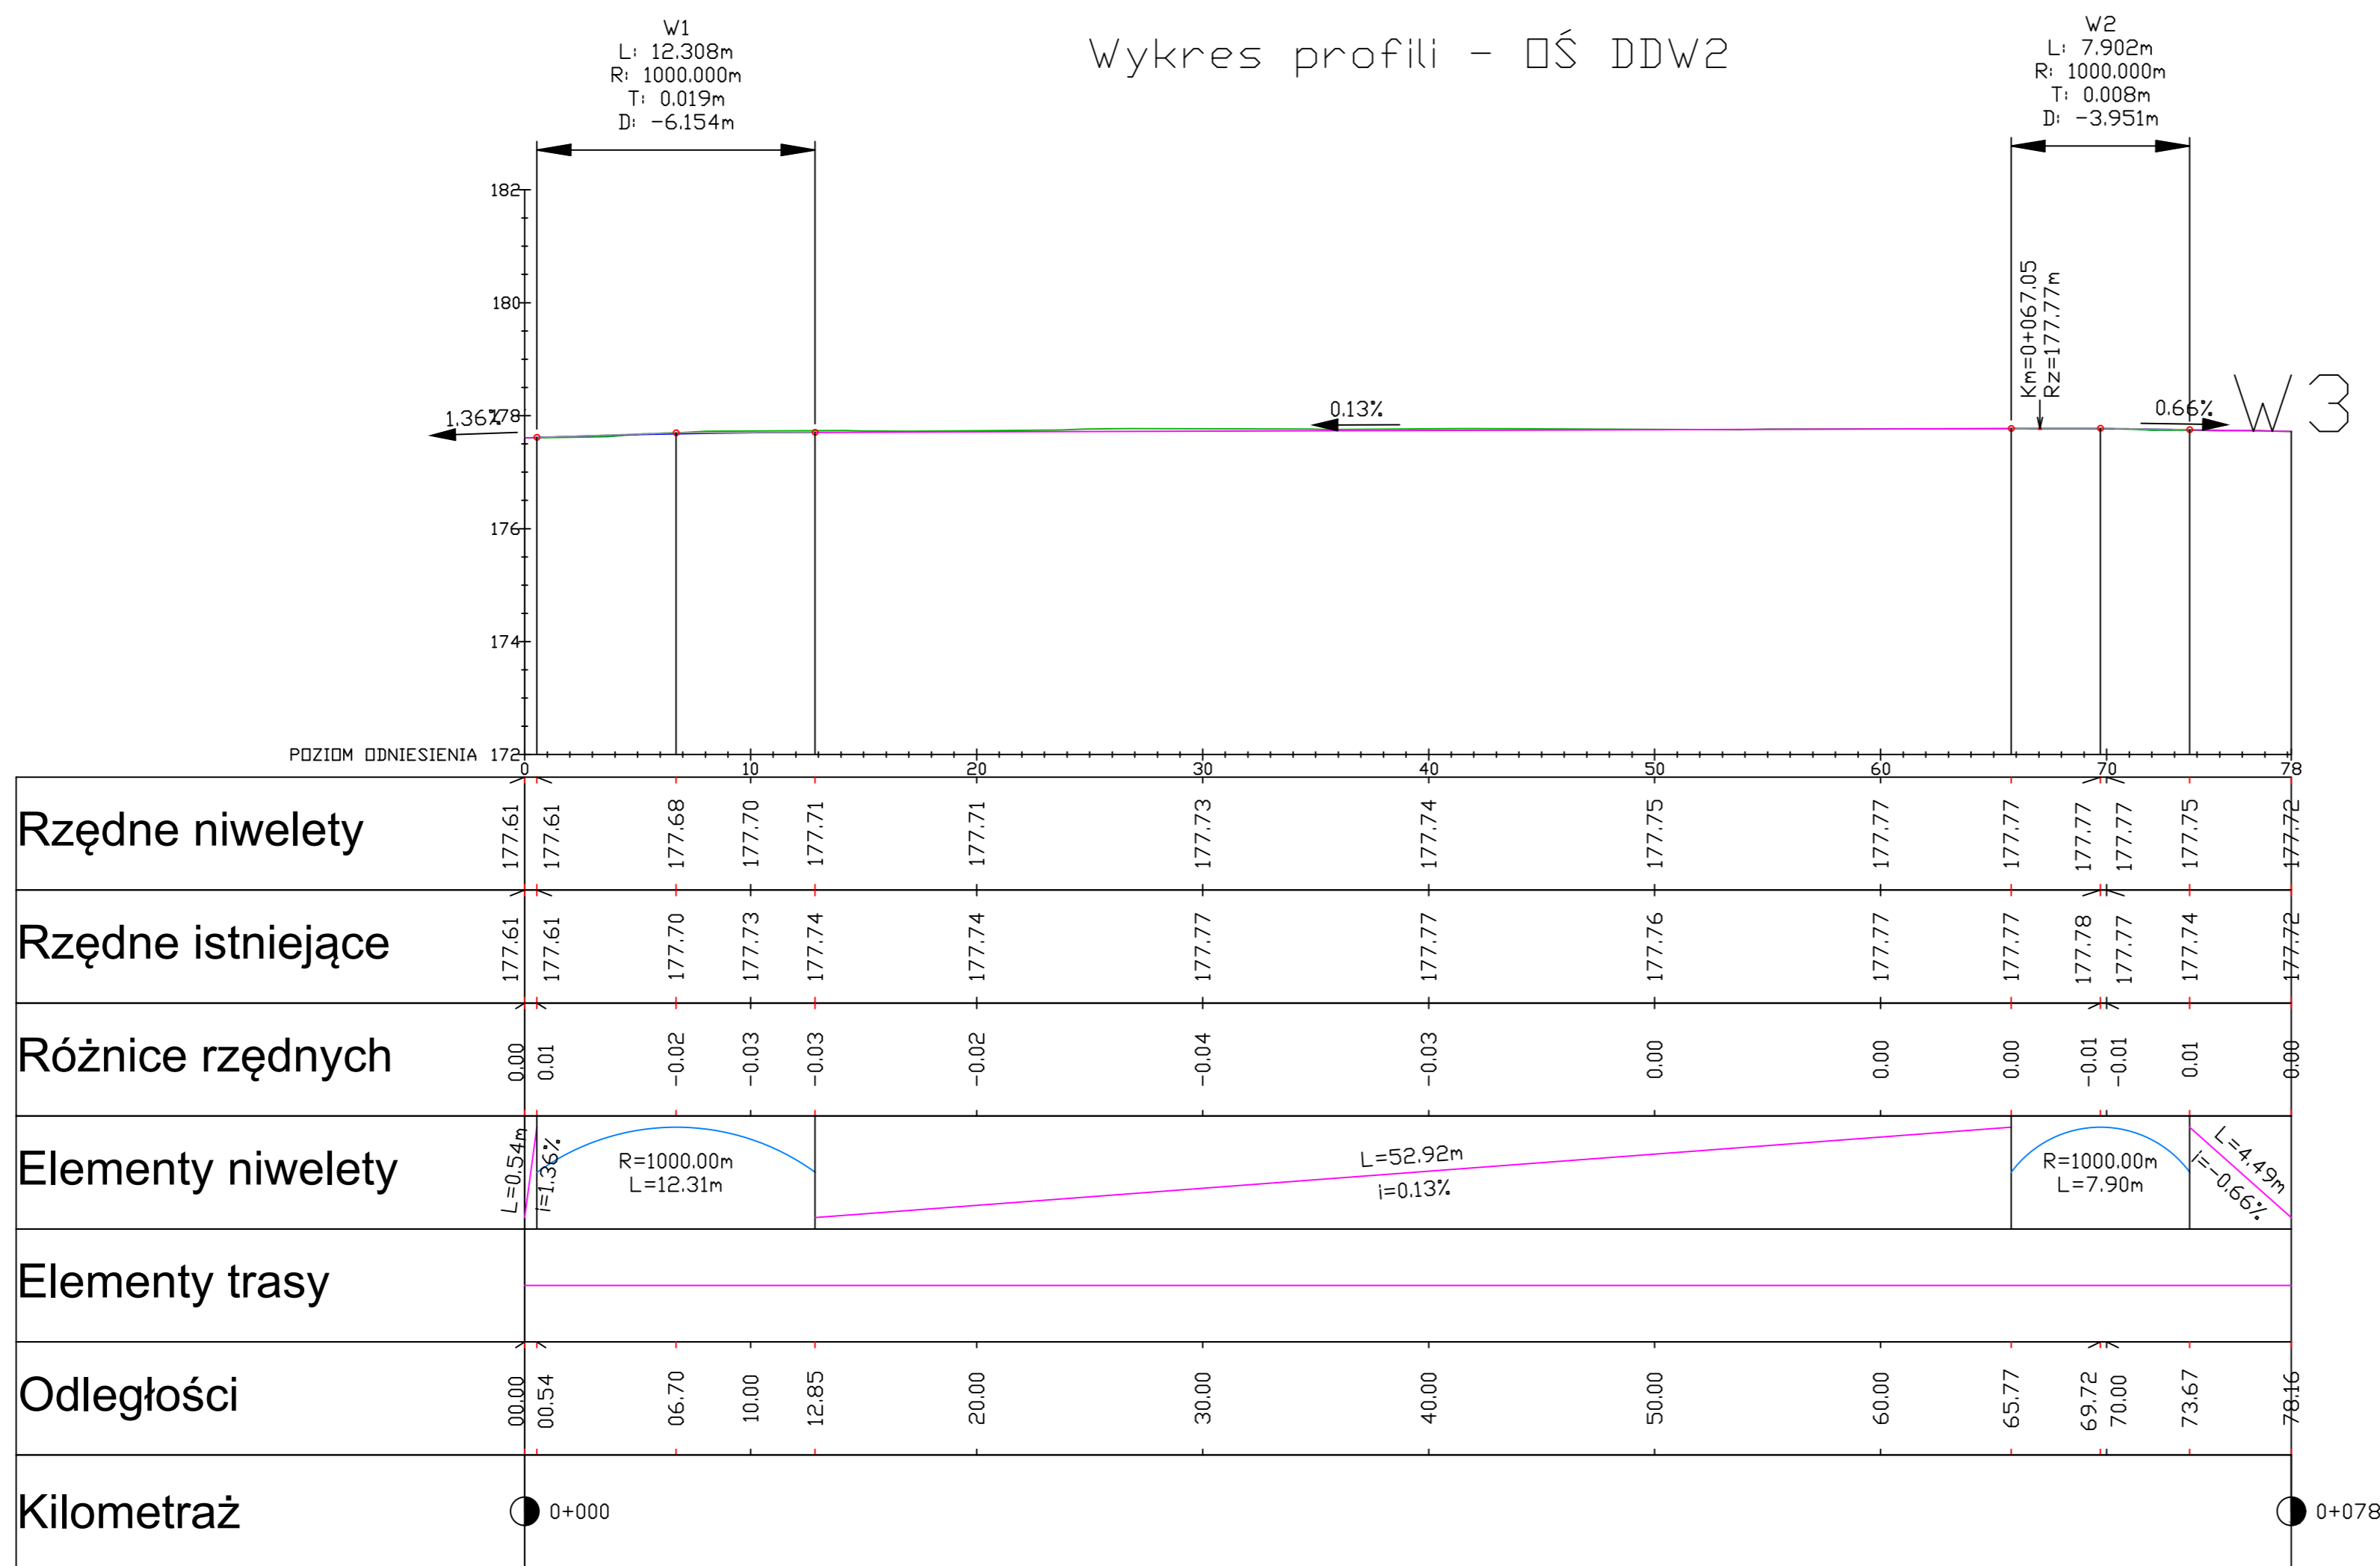

<p>Wykonawca :</p> <p style="text-align: center;">FIRMA "ABS-OCHRONA ŚRODOWISKA" SPÓŁKA Z O.O. <small>40-103 Katowice, ul. Włodowa 14, tel./fax 258915</small></p>	<p>Inwestor :</p> <p style="text-align: center;">Gmina Kędzierzyn-Koźle 47-200 Kędzierzyn-Koźle ul. Grzegorza Piramowicza 32 NIP 7492055601 REGON 531412912</p> <p>Przedmiot umowy:</p> <p style="text-align: center;">"Dokumentacja projektowo-kosztorysowa budowy/przebudowy/rozbudowy ul. Romana Dmowskiego w Kędzierzynie-Koźlu"</p>			
<p>Nazwa rysunku: PROFIL PODŁUŻNY - DDW2 - WARIANT 2</p>		<p>Data: wrzesień 2022</p>		
Zespół autorski	Nr uprawnień	Specjalizacja	Podpis	Skala: 1:250/100
Projektant Główny: mgr inż. Grzegorz DURCZYŃSKI	5217/13	drogowa		Nr. rysunku: 3.4
Sprawdzający: mgr inż. Damian JASTRZĘBSKI	AG.II.4/2/7342/86/99	konstrukcyjno-budowlana		W2