


Wykres profili - □Ś DDW3

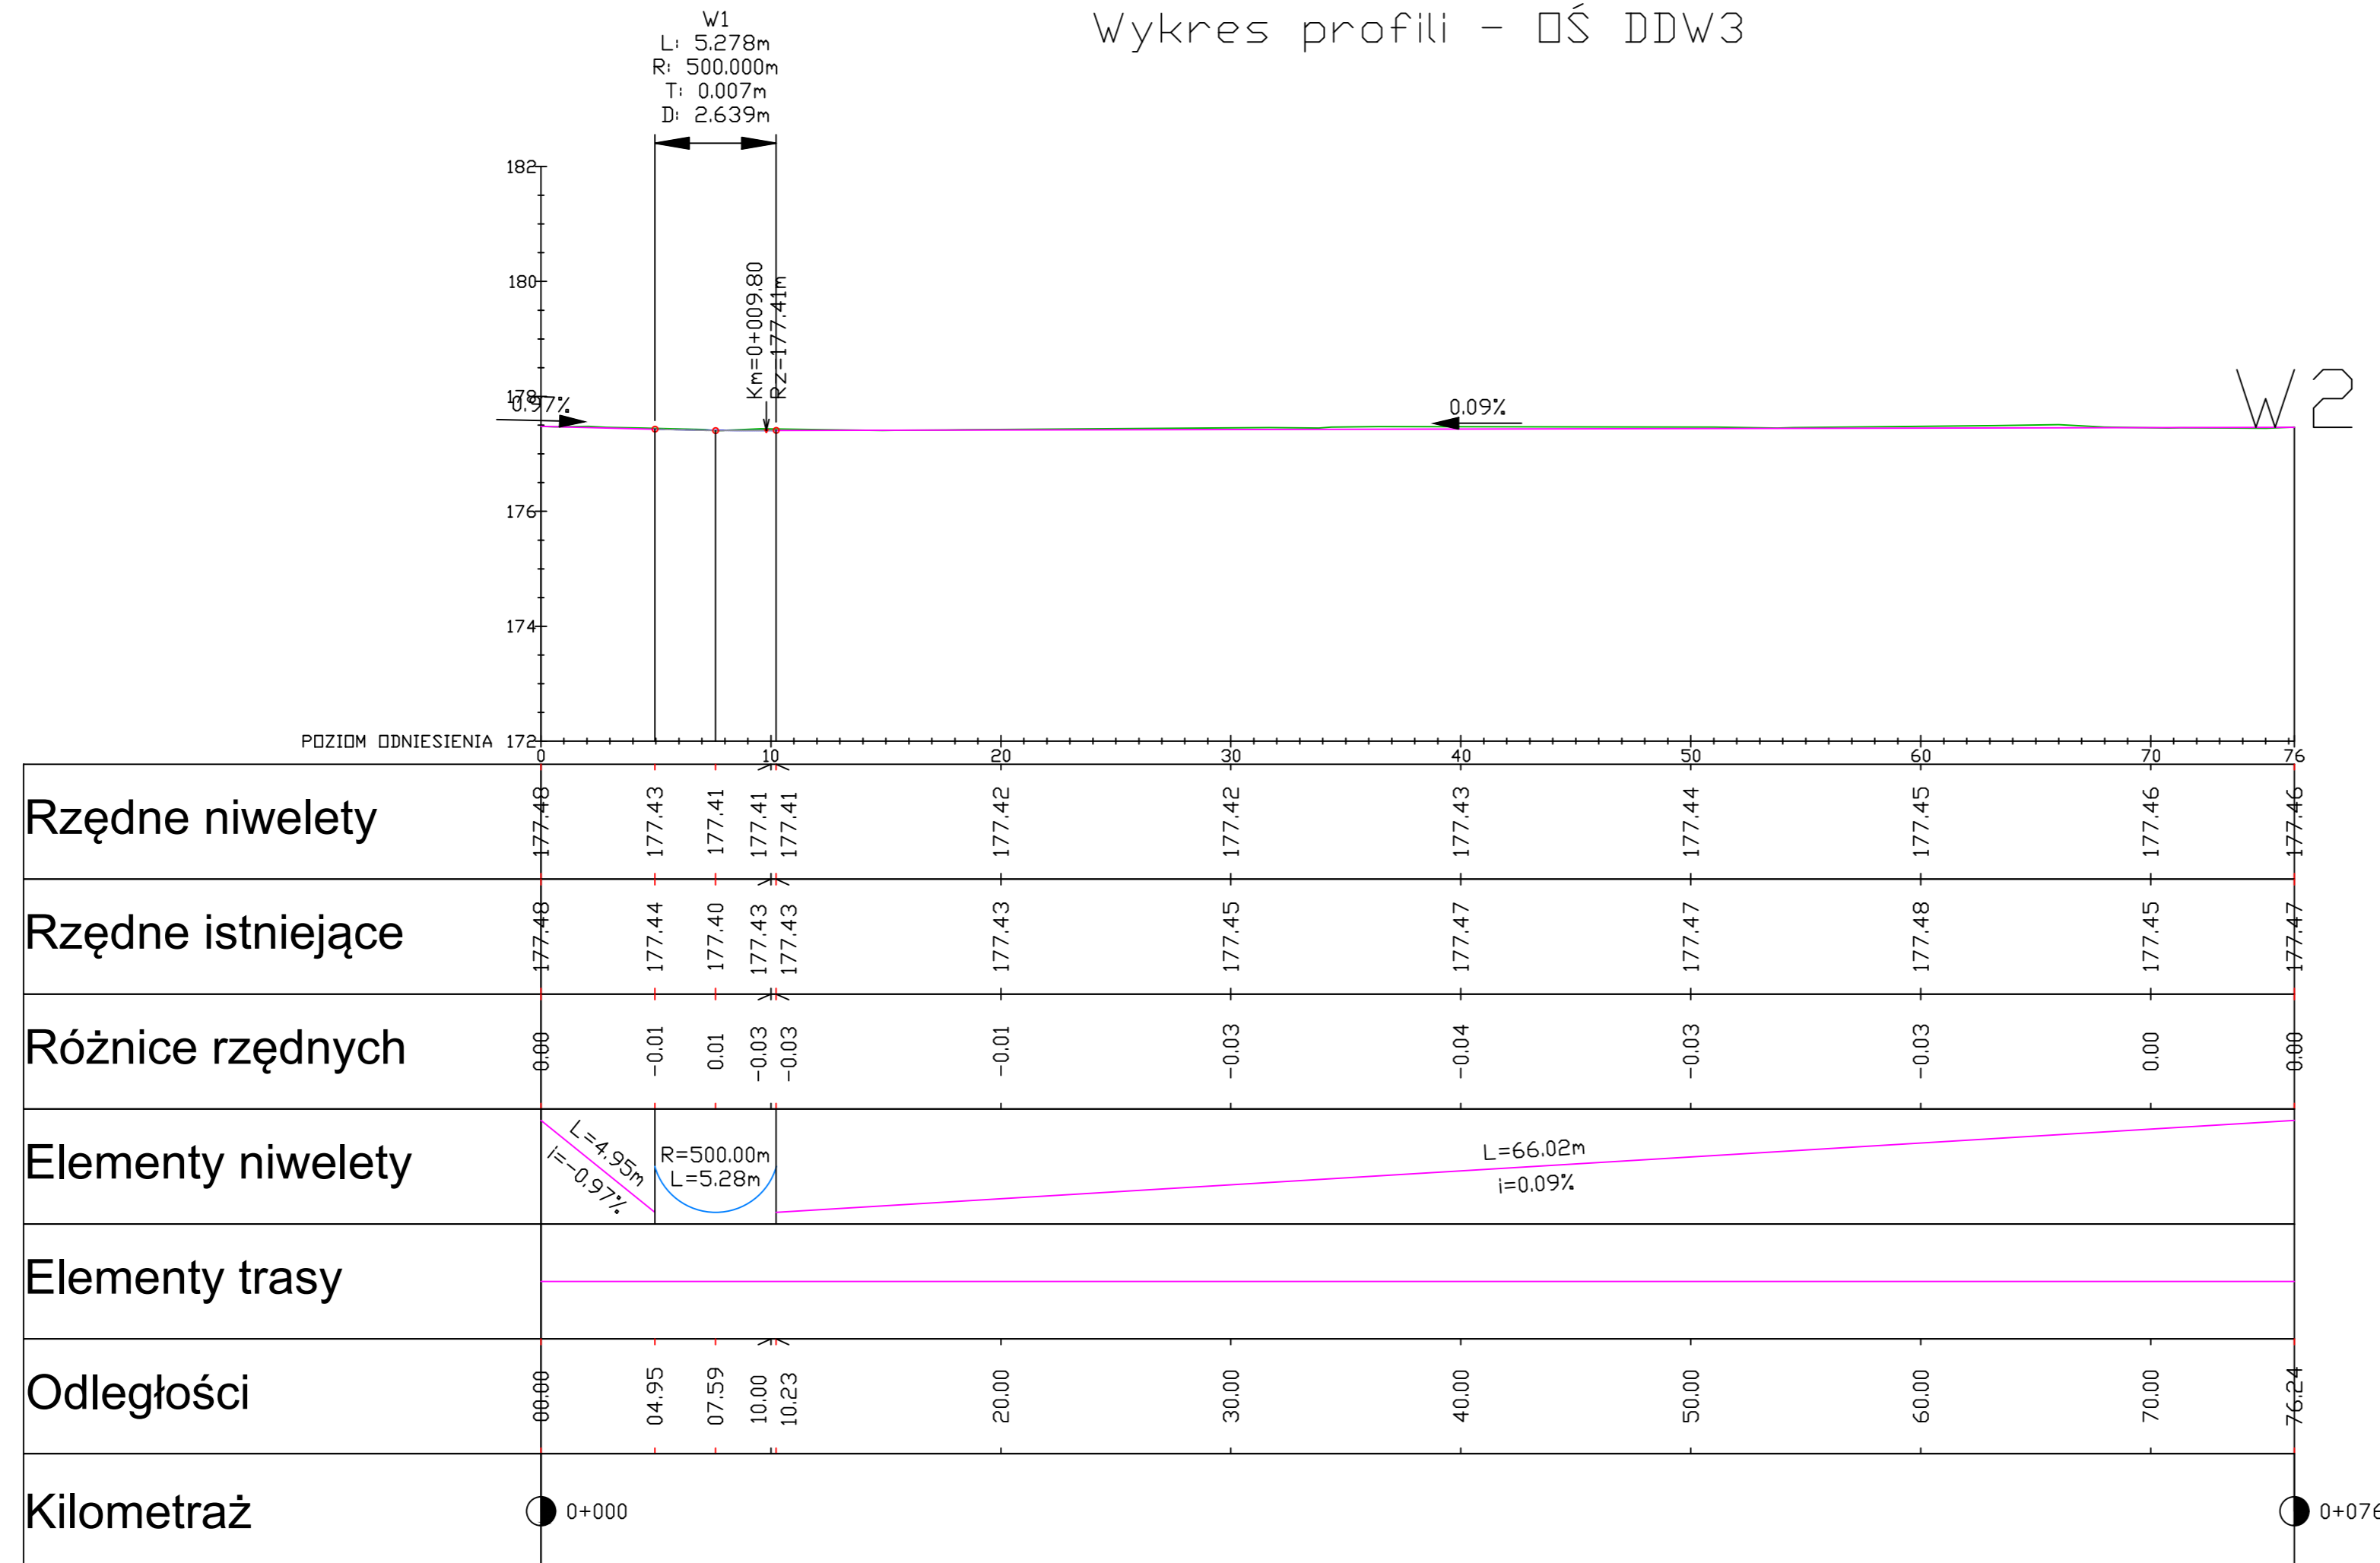

Wykonawca :  FIRMA "ABS-OCHRONA ŚRODOWISKA" SPÓŁKA Z O.O. <small>40-100 Katowice, ul. Włodowa 14, tel./fax 258915</small>		Inwestor : Gmina Kędzierzyn-Koźle 47-200 Kędzierzyn-Koźle ul. Grzegorza Piramowicza 32 NIP 7492055601 REGON 531412912		
Przedmiot umowy: "Dokumentacja projektowo-kosztorysowa budowy/przbudowy/rozbudowy ul. Romana Dmowskiego w Kędzierzynie-Koźlu"				
Nazwa rysunku: PROFIL PODŁUŻNY - DDW3 - WARIANT 1			Data: wrzesień 2022	
Zespół autorski	Nr uprawnień	Specjalizacja	Podpis	Skala: 1:250/100
Projektant Główny: mgr inż. Grzegorz DURCZYŃSKI	5217/13	drogowa		Nr. rysunku: 3.5 W1
Sprawdzający: mgr inż. Damian JASTRZEBSKI	AG.II.4/2/7342/86/99	konstrukcyjno-budowlana		