


PLAN SYTUACYJNY

1:100

ul. Pawła Stalmacha
dz. nr ewid. 1097/3

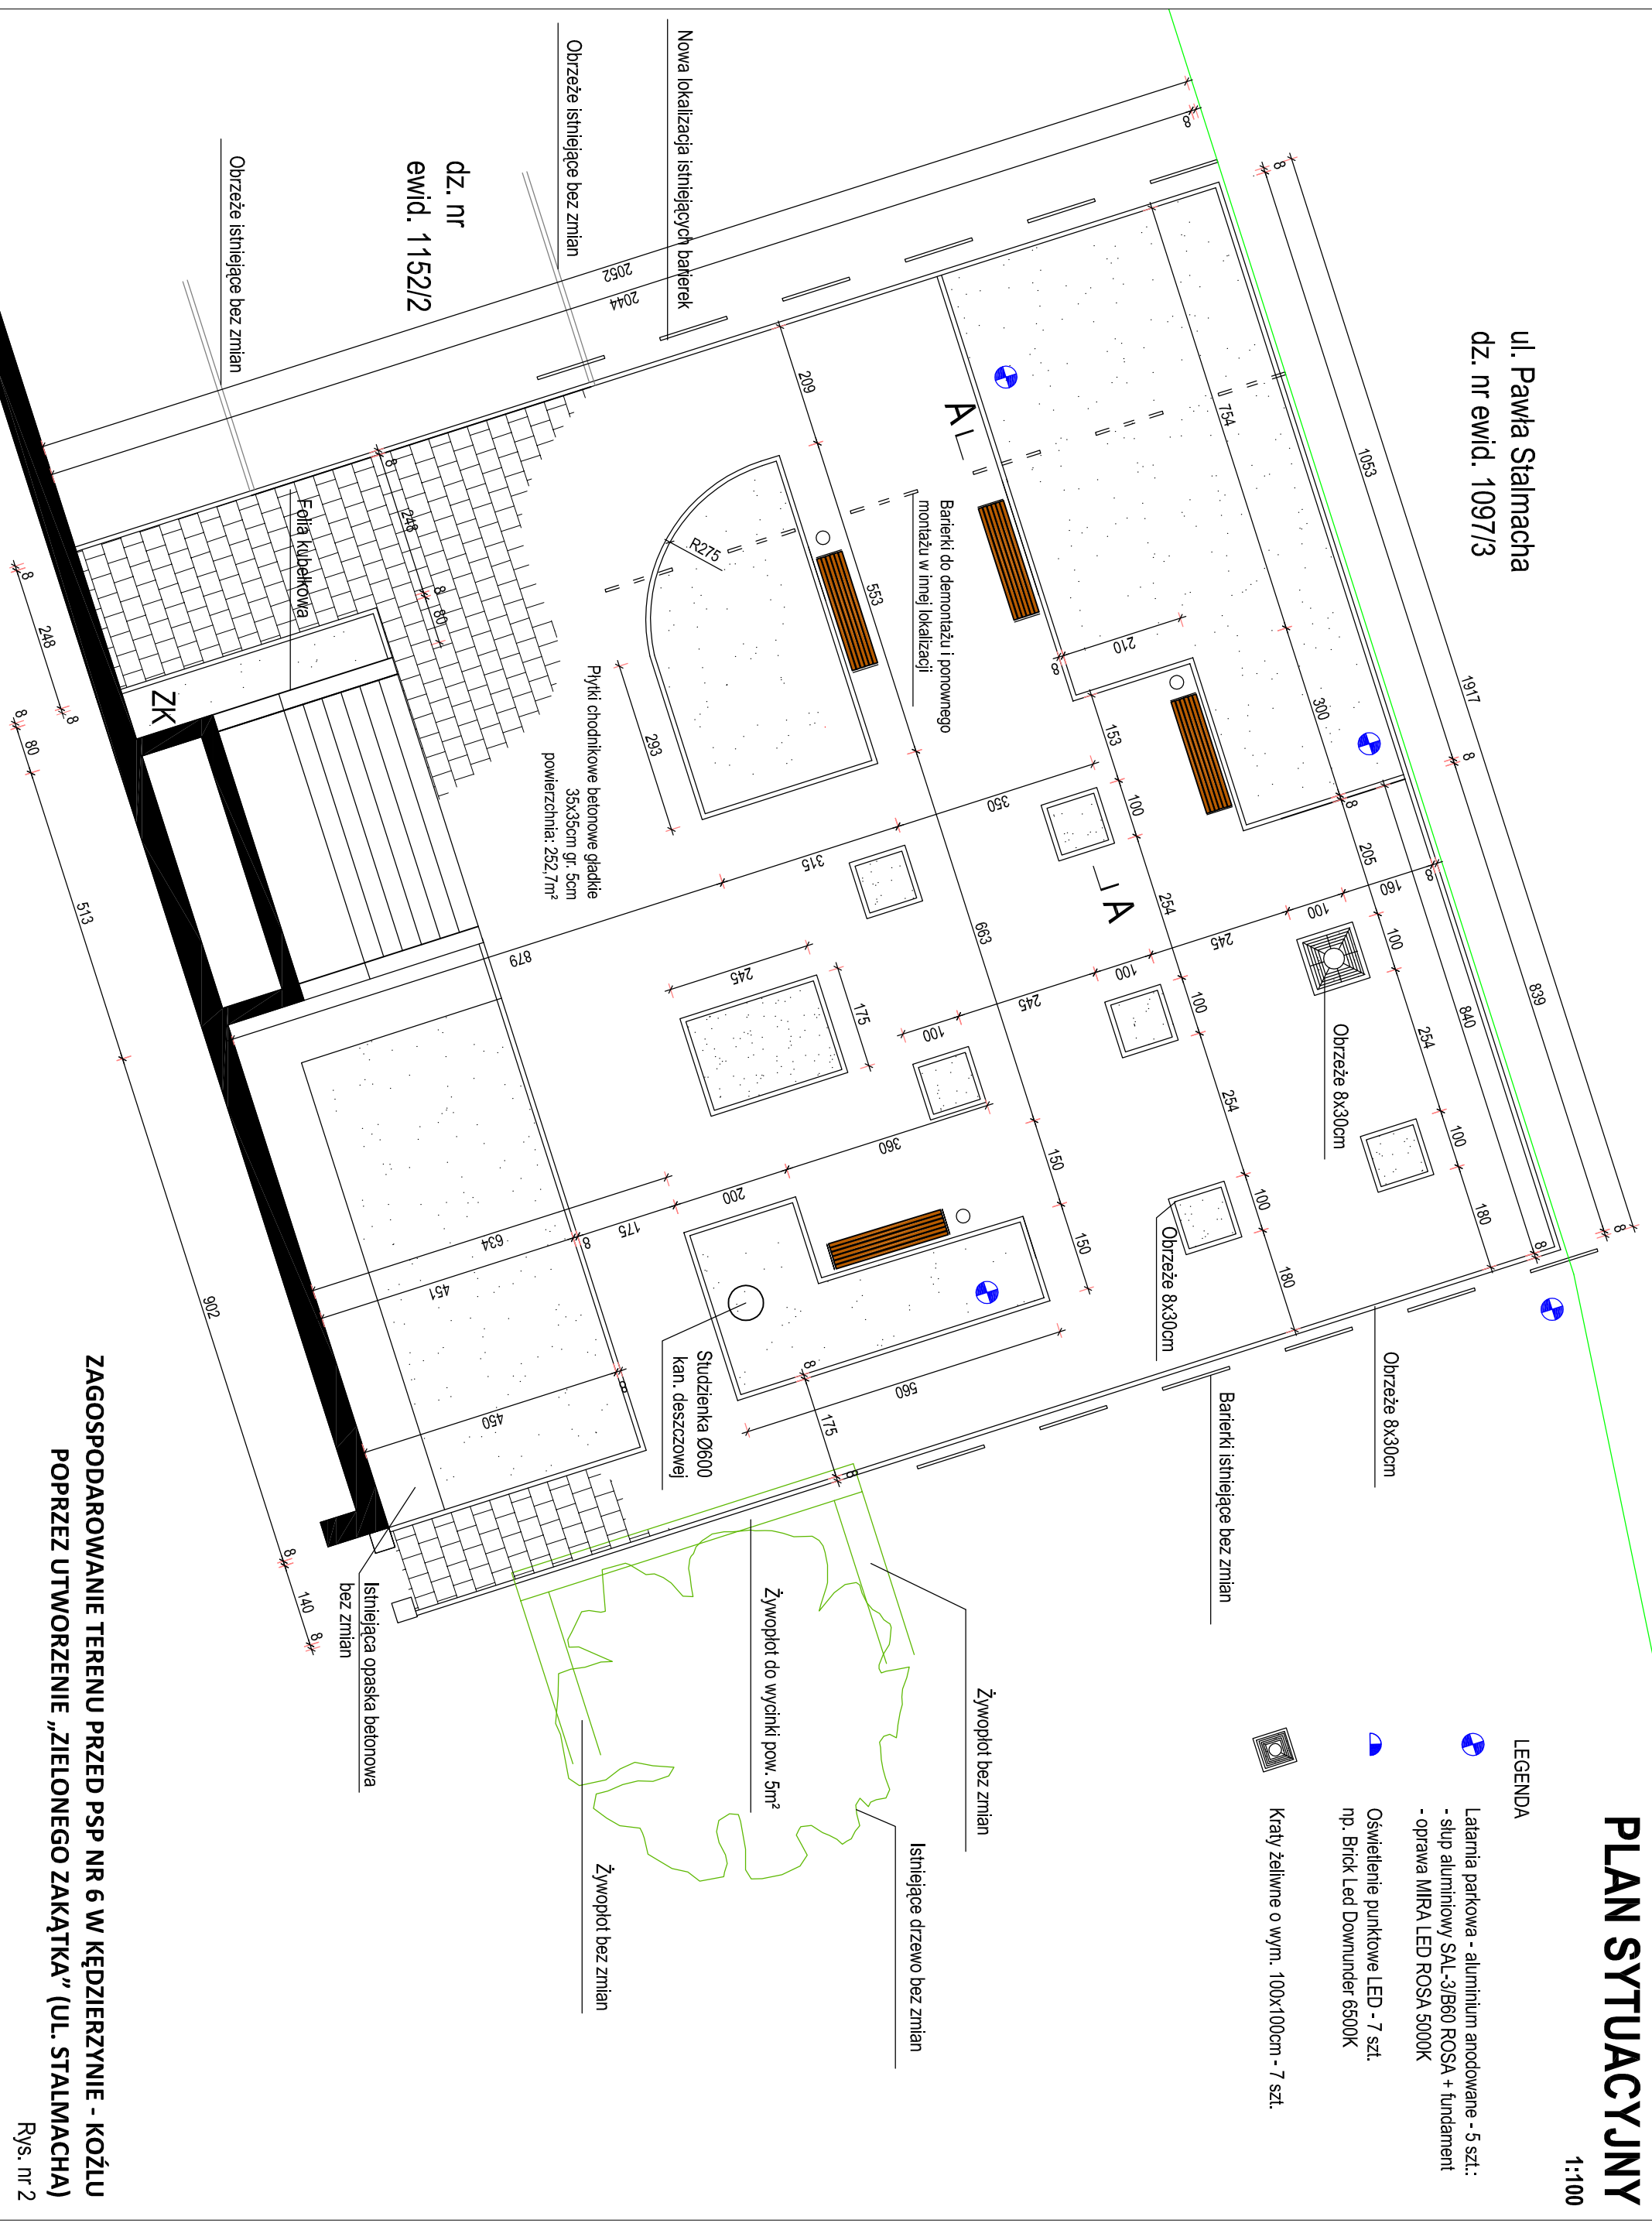

LEGENDA

- Latarnia parkowa - aluminium anodowane - 5 szt.:
- słup aluminiowy SAL-3/B60 ROSA + fundament
- oprawa MIRA LED ROSA 5000K
- Oświetlenie punktowe LED - 7 szt.
- np. Brick Led Downunder 6500K
- Kraty żelazne o wym. 100x100cm - 7 szt.

dz. nr
ewid. 1152/2

ZAGOSPODAROWANIE TERENU PRZED PSP NR 6 W KĘDZIERZYNIE - KOZŁU
POPRAWZ UTWORZENIE „ZIELONEGO ZAKĄTKA” (UL. STALMACHA)

Rys. nr 2