


KONCEPCJA NR 1

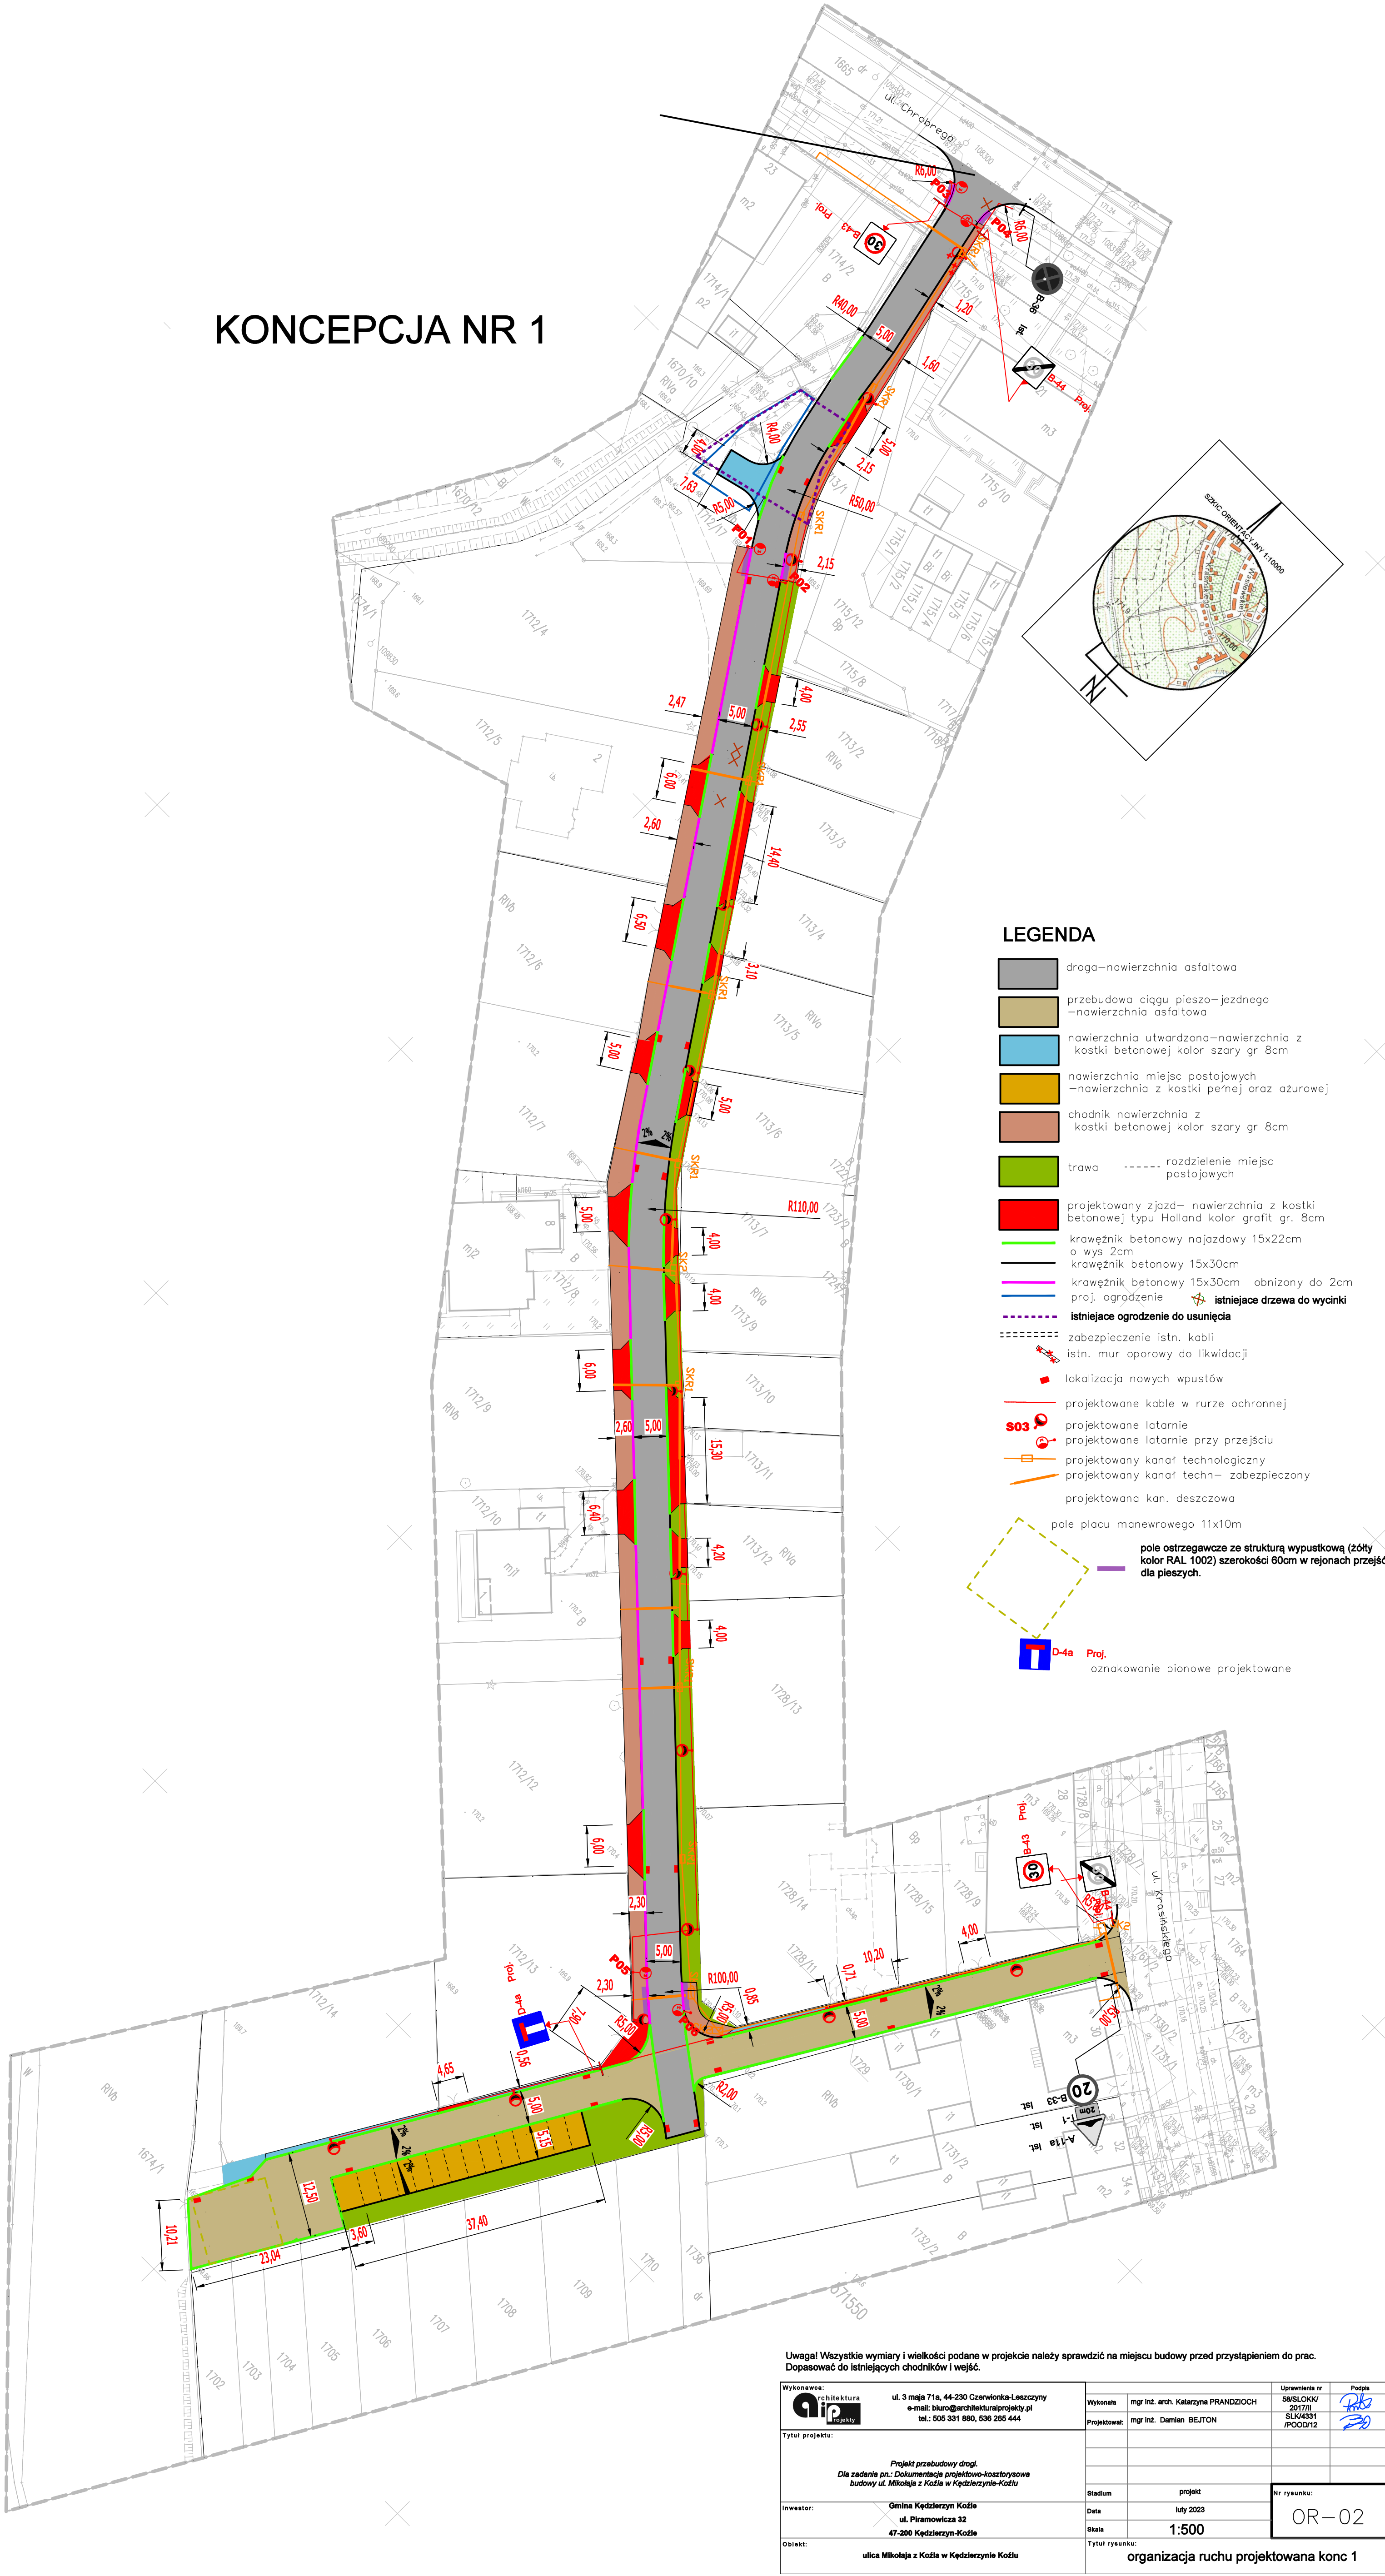

LEGENDA

- droga– nawierzchnia asfaltowa
- przebudowa ciągu pieszo–jezdnego – nawierzchnia asfaltowa
- nawierzchnia utwardzona– nawierzchnia z kostki betonowej kolor szary gr 8cm
- nawierzchnia miejsc postojowych – nawierzchnia z kostki pełnej oraz ażurowej
- chodnik nawierzchnia z kostki betonowej kolor szary gr 8cm
- trawa
- rozdzielenie miejsc postojowych
- projektowany zjazd– nawierzchnia z kostki betonowej typu Holland kolor grafit gr. 8cm
- krawężnik betonowy najazdowy 15x22cm o wys 2cm
- krawężnik betonowy 15x30cm
- krawężnik betonowy 15x30cm obniżony do 2cm
- proj. ogrodzenie
- istniejące drzewa do wycinki
- istniejące ogrodzenie do usunięcia
- zabezpieczenie istn. kabli
- istn. mur oporowy do likwidacji
- lokalizacja nowych wpustów
- projektowane kable w rurze ochronnej
- projektowane latarnie
- projektowane latarnie przy przejściu
- projektowany kanał technologiczny
- projektowany kanał techn. – zabezpieczony
- projektowana kan. deszczowa
- pole placu manewrowego 11x10m
- pole ostrzegawcze ze strukturą wypustkową (żółty kolor RAL 1002) szerokości 60cm w rejonach przejść dla pieszych.
- D-4a Proj. oznakowanie pionowe projektowane

Uwaga! Wszystkie wymiary i wielkości podane w projekcie należy sprawdzić na miejscu budowy przed przystąpieniem do prac. Dopasować do istniejących chodników i wejść.

Wykonawca: architektura budowlana	ul. 3 maja 71a, 44-230 Czenwonka-Łęszczyń e-mail: biuro@architekturaprojekty.pl tel.: 505 351 980, 538 265 444	Wykonała mgr inż. arch. Katarzyna PRANDZIOCH	Uprawnienia nr 56/SŁOKW/ 2017/II SJK/4331 /POOD/12	Podpis PR 20
Tytuł projektu: Projekt przebudowy drogi. Dla zadania pn.: Dokumentacja projektowo-kosztorysowa budowy ul. Mikołaja z Koźla w Kędzierzynie-Koźlu		Projektował: mgr inż. Damian BEJTON		
Investor: Gmina Kędzierzyn-Koźle ul. Piłsudskiego 32 47-200 Kędzierzyn-Koźle		Stadium projekt	Nr rysunku: OR-02	
Objekt: ulica Mikołaja z Koźla w Kędzierzynie-Koźlu		Data luty 2023		
		Skala 1:500		
		Tytuł rysunku: organizacja ruchu projektowana koniec 1		