


KONCEPCJA NR 2

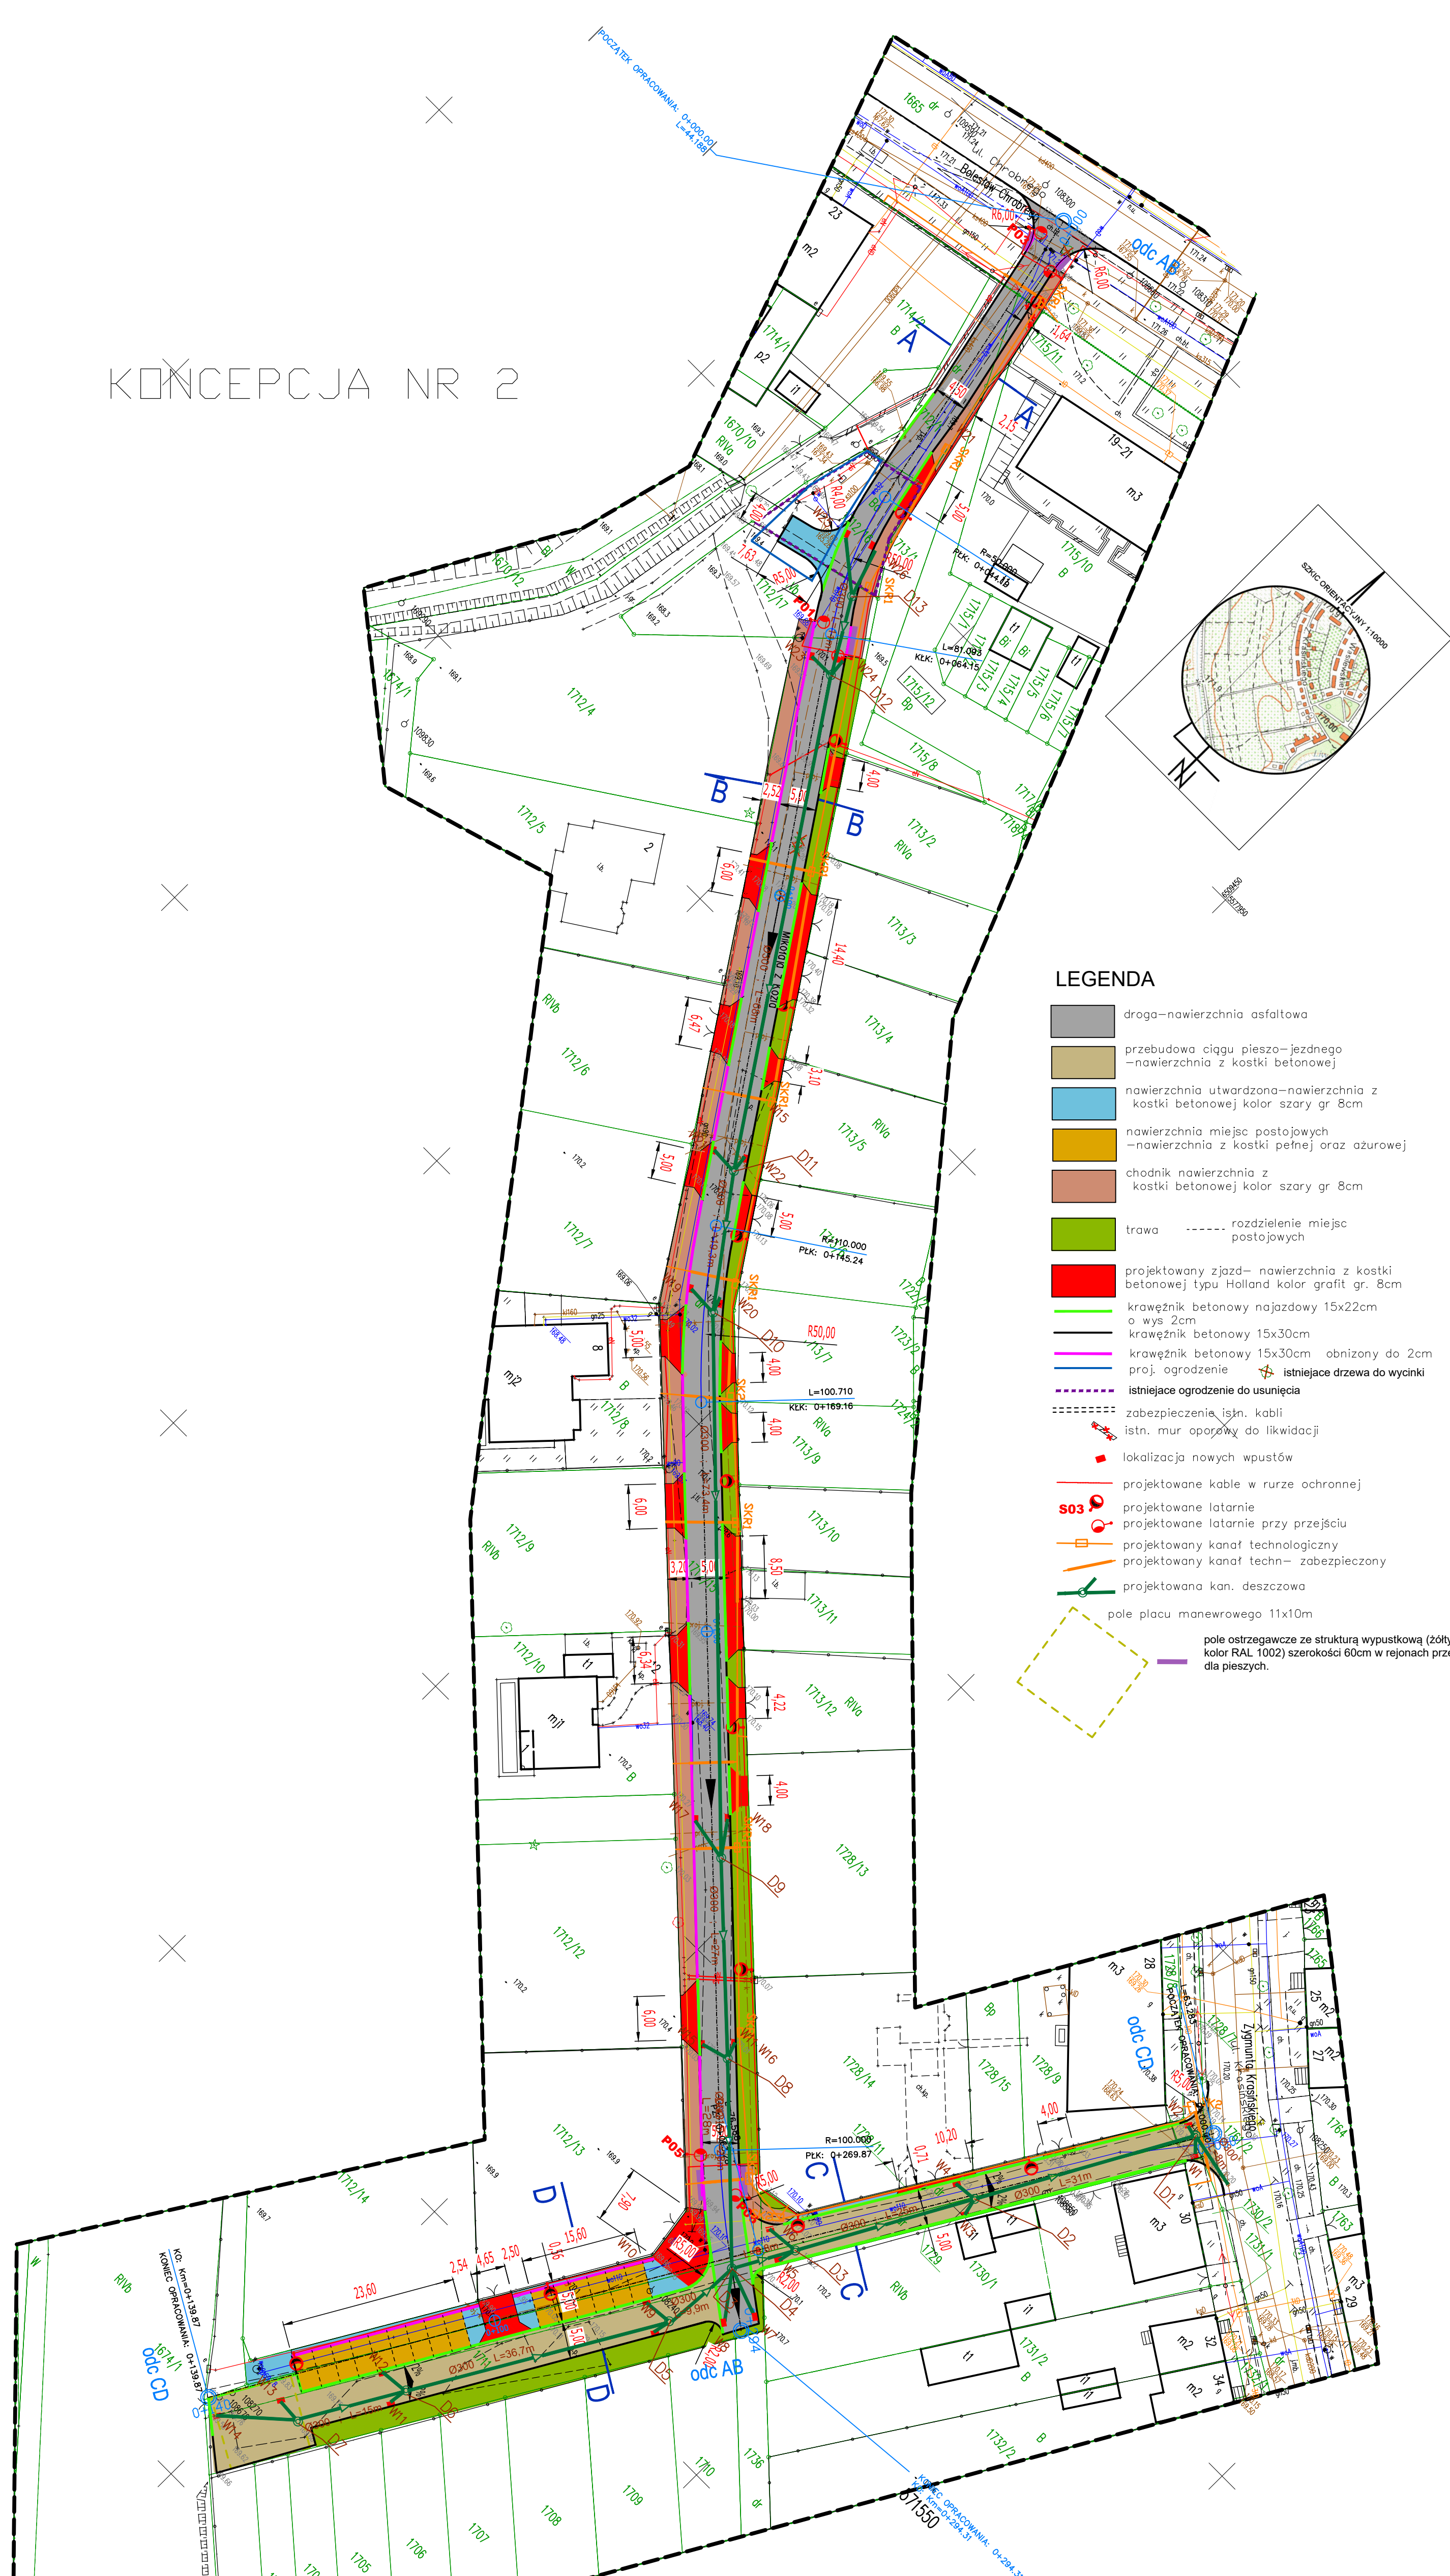

- LEGENDA**
- droga – nawierzchnia asfaltowa
 - przebudowa ciągu pieszo – jeźdnego – nawierzchnia z kostki betonowej
 - nawierzchnia utwardzona – nawierzchnia z kostki betonowej kolor szary gr. 8cm
 - nawierzchnia miejsc postojowych – nawierzchnia z kostki pełnej oraz azurowej
 - chodnik nawierzchnia z kostki betonowej kolor szary gr. 8cm
 - trawa
 - projektowany zjazd – nawierzchnia z kostki betonowej typu Holland kolor grafit gr. 8cm
 - krawężnik betonowy najazdowy 15x22cm o wys 2cm
 - krawężnik betonowy 15x30cm
 - krawężnik betonowy 15x30cm obniżony do 2cm
 - proj. ogrodzenie
 - istniejące ogrodzenie do usunięcia
 - zabezpieczenia isj. n. kabli
 - istn. mur oporowy do likwidacji
 - lokalizacja nowych wypustów
 - projektowane kable w rurze ochronnej
 - projektowane latarnie
 - projektowane latarnie przy przejściu
 - projektowany kanał technologiczny
 - projektowany kanał techn. – zabezpieczony
 - projektowana kan. deszczowa
 - pole placu manewrowego 11x10m
 - pole ostrzegawcze ze strukturą wypustkową (żółty kolor RAL 1002) szerokości 60cm w rejonach przejść dla pieszych.

Uwaga! Wszystkie wymiary i wielkości podane w projekcie należy sprawdzić na miejscu budowy przed przystąpieniem do prac. Dopasować do istniejących chodników i wejść.

Wykonawca:	Architektura i Inżynieria	ul. 3 maja 71a, 44-230 Czerwionka-Leszczyzna e-mail: biuro@architekturainzynieria.pl tel.: 505 331 880, 536 265 444	Uprawnienia nr:	Podpis:
Projektant:	mgr inż. Damian BEJTON		58/SLOKK/2017/III SLK4531/POOD/12	
Opracował:	mgr inż. Artur BEDNARCZYK			
Projektował:	mgr inż. Marcin SZAFARZ			
Projektował:	mgr inż. Artur STANIK			
Stadium:	projekt			
Data:	15.07.2023			
Skala:	1:500			
Objekt:	ulica Mikołaja z Koźla w Kędzierzynie-Koźlu			
zagospodarowanie terenu - koniec nr 2				