


KONCEPCJA NR 1

POCZĄTEK OPRACOWANIA: 0+000.00
odc AB
L=44.188

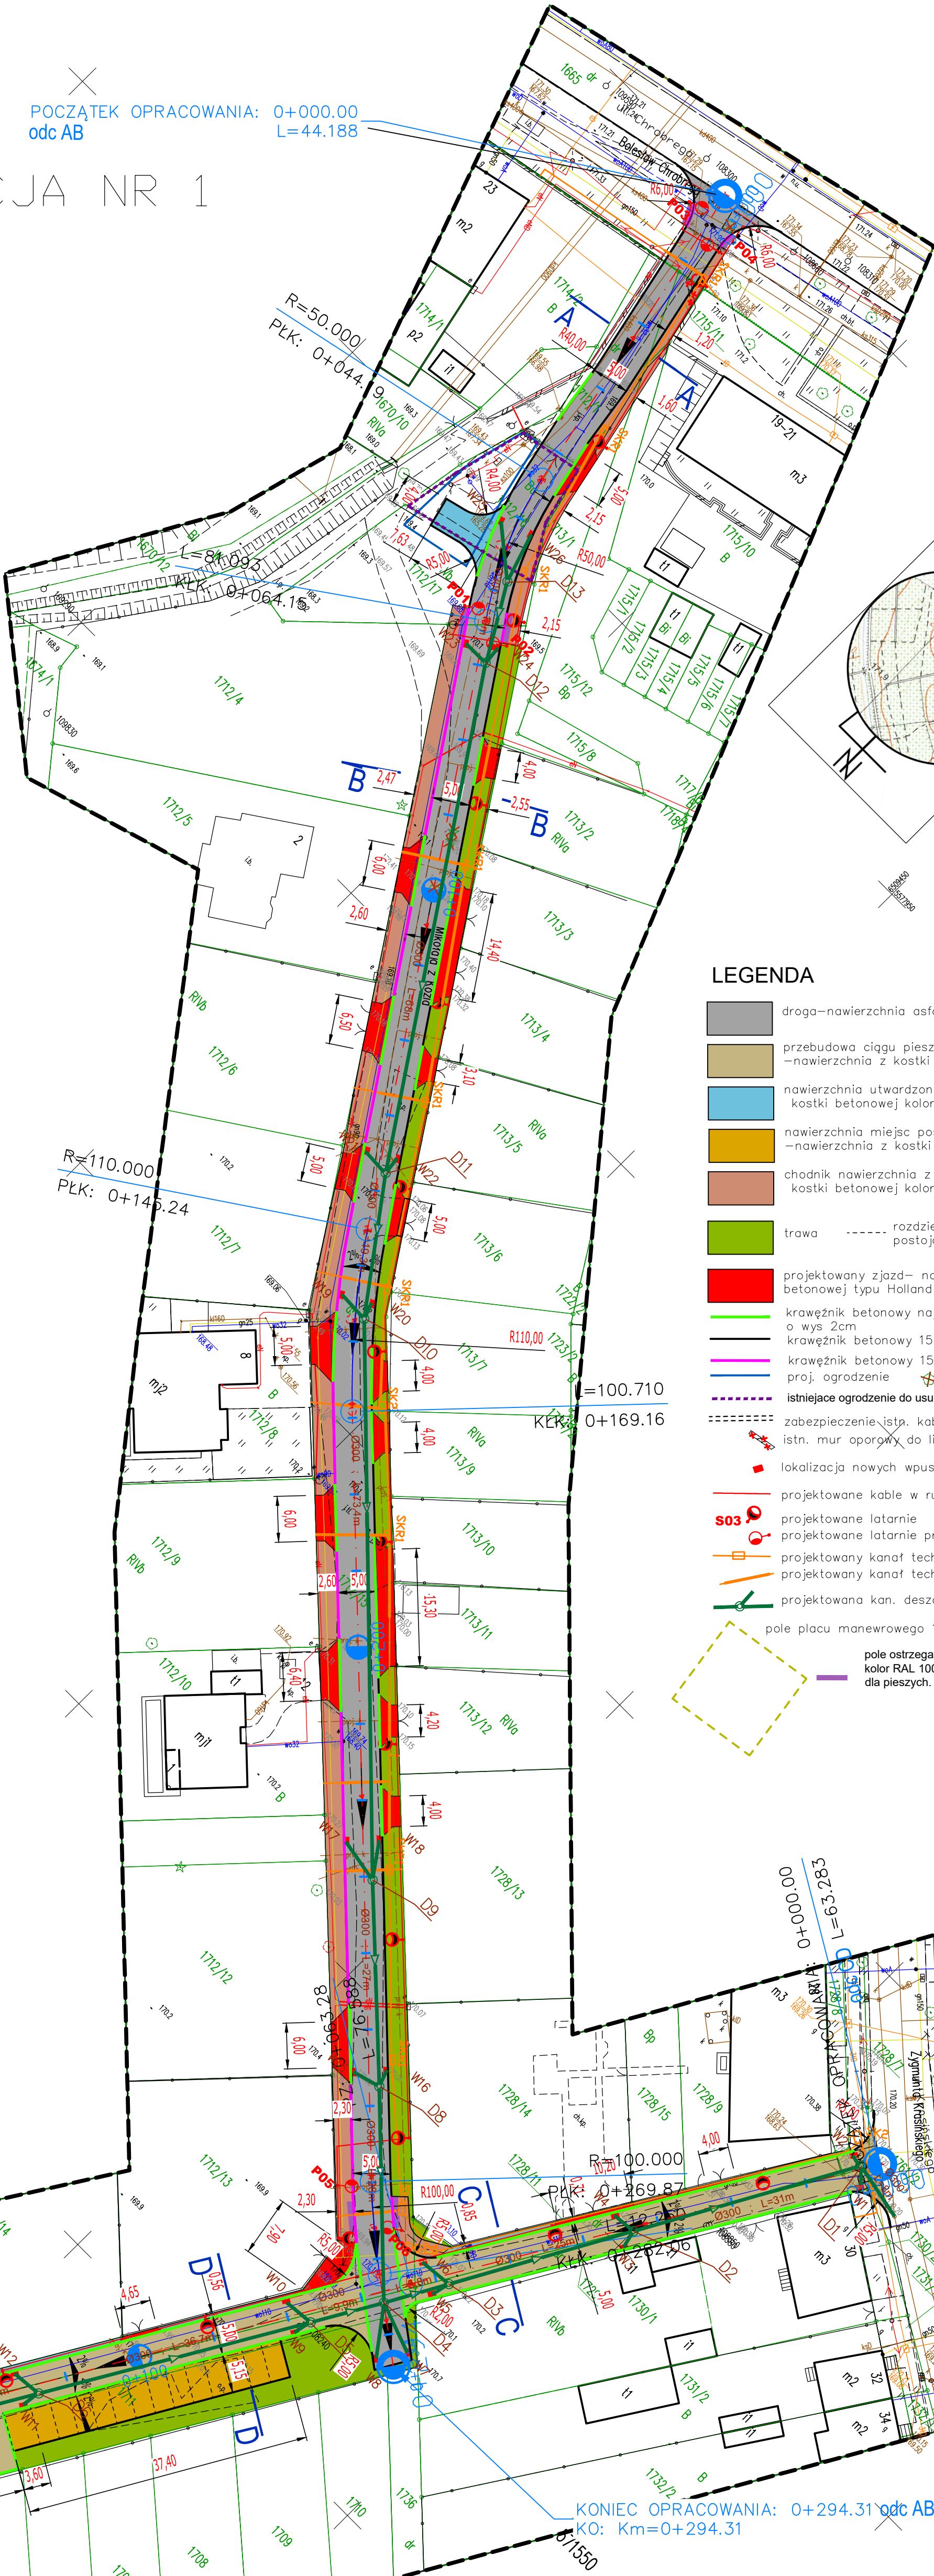

LEGENDA

- droga—nawierzchnia asfaltowa
- przebudowa ciągu pieszo—jezdnego
—nawierzchnia z kostki betonowej
- nawierzchnia utwardzona—nawierzchnia z
kostki betonowej kolor szary gr 8cm
- nawierzchnia miejsc postojowych
—nawierzchnia z kostki pełnej oraz ażurowej
- chodnik nawierzchnia z
kostki betonowej kolor szary gr 8cm
- trawa
- rozdzielenie miejsc postojowych
- projektowany zjazd— nawierzchnia z kostki betonowej typu Holland kolor grafit gr. 8cm
- krawężnik betonowy najazdowy 15x22cm o wys 2cm
- krawężnik betonowy 15x30cm
- krawężnik betonowy 15x30cm obniżony do 2cm
- proj. ogrodzenie
- istniejące drzewa do wyćinki
- istniejące ogrodzenie do usunięcia
- zabezpieczenie istn. kabli
- istn. mur oporowy do likwidacji
- lokalizacja nowych wpustów
- projektowane kable w rurze ochronnej
- projektowane latarnie
- projektowane latarnie przy przejściu
- projektowany kanał technologiczny
- projektowany kanał techn— zabezpieczony
- projektowana kan. deszczowa
- pole placu manewrowego 11x10m
- pole ostrzegawcze ze strukturą wypustkową (żółty kolor RAL 1002) szerokości 60cm w rejonach przejść dla pieszych.

Uwaga! Wszystkie wymiary i wielkości podane w projekcie należy sprawdzić na miejscu budowy przed przystąpieniem do prac. Dopasować do istniejących chodników i wejść.

Wykonawca: architektura ul. 3 maja 71a, 44-230 Czerwonka-Leszczyn e-mail: biuro@architekturaiprzedkole.pl tel.: 505 331 880, 536 265 444	Wykonała: mgr inż. arch. Katarzyna PRANDZIOCH Projektował: mgr inż. Damian BEJTON	Uprawnienia nr: 58/SLOKK/2017/III SLK4331/POOD/12	Podpis: <i>[Signature]</i>
Tytuł projektu: <i>Projekt przebudowy drogi. Dla zadania pn. Dokumentacja projektowo-kosztorysowa budowy ul. Mikołaja z Koźla w Kędzierzynie-Koźlu</i>	Opracował: inż. Artur BEDNARCZYK Projektował: mgr inż. Marcin SZAFARZ Projektował: mgr inż. Artur STANIK	SLK/1939 POOD/07 SLK/1106 POOD/05	<i>[Signature]</i>
Inwestor: Gmina Kędzierzyn Koźle ul. Piromowicza 32 47-200 Kędzierzyn-Koźle	Stadium: projekt Data: luty 2023 Skala: 1:500	Nr rysunku: D-01	
Objekt: ulica Mikołaja z Koźla w Kędzierzynie Koźlu	Tytuł rysunku: zagospodarowanie terenu - koniec nr 1		