MAPA DO CELÓW PROJEKTOWYCH
Skala 1:500

Identyfikator zgłoszenia prac geodezyjnych:		G.6640.1.618.2022
Data wykonania mapy:		06.10.2022
Położenie obszaru opracowania: Kędzierzyn-Koźle ul. Chrobrego, Wiejkowice ul. Kościelna		
Województwo: opolskie	Powiat: kędzierzyńsko-kozielski	
Gmina	identyfikator	160301_1, 160306_2
	nazwa	Kędzierzyn-Koźle, Reńska Wieś
Obręb ewidencyjny:	identyfikator	0014, 0100
	nazwa	Koźle, Wiejkowice
Działki: 160301_1.0014.AR_7.1995, 160301_1.0014.AR_9.19182 160301_1.0014.AR_19.2773, 160301_1.0014.AR_7.19011, 160306_2.0100.AR_1.1888		
Nazwa układu współrzędnych:	wysokości	PL-2000 strefa 6
		PL-EVRF2007-NH
Określenie obszaru, który był przedmiotem aktualizacji:		

AZ GEOSZCZ. MARCIŃ SCHWERZ
45-406 Opole, ul. Jakubowa 15
tel/ fax 23a 34 tel. 78 66 fax
www.usgi.geodezja.opole.pl

Geodeta
mgr inż. Mariusz Schwerz
uprawnienia zawodowe

Geodeta Uprawniony
inż. Mateusz Mularczyk
nr upr. 23751 (zakres 1, 2)
mgr inżynierska oraz geodezja gruntowa i katastralna
mgr inżynierska oraz geodezja gruntowa i katastralna

OŚWIADCZENIE

Jestem świadomy odpowiedzialności karnej za podanie fałszywego oświadczenia - oświadczam, że zakres geodezyjnej inwentaryzacji numerem (godłem) został pozytywnie zweryfikowany przez organ Służby Geodezyjnej i Kartograficznej, podstawa prawna: art. 12b ust. 5a ustawy Prawo geodezyjne i kartograficzne (Dz. U. z 2021 r. poz. 1990).

Oznaczenie kancelaryjne zgłoszenia pracy geodezyjnej:	G.6640.1.618.2022
Organ Służby Geodezyjnej i Kartograficznej:	Starosta Kędzierzyńsko-Kozielski
Kierownik prac geodezyjnych:	Mateusz Mularczyk nr upr. 23751 (zakres 1, 2)
data sporządzenia dokumentu potwierdzająca wynik pozytywnej weryfikacji:	06.11.2022
numer protokołu z weryfikacji:	1
Identyfikator ewidencyjny materiału zasobu:	P.1603.2022.1269

AZ GEOSZCZ. MARCIŃ SCHWERZ 45-406 Opole, ul. Jakubowa 15
tel/ fax 23a 34 tel. 78 66 fax
www.usgi.geodezja.opole.pl
uprawnienia zawodowe

Geodeta
mgr inż. Mariusz Schwerz

Legenda:

- Punkt graniczny spełniający wymagania dokładnościowe.
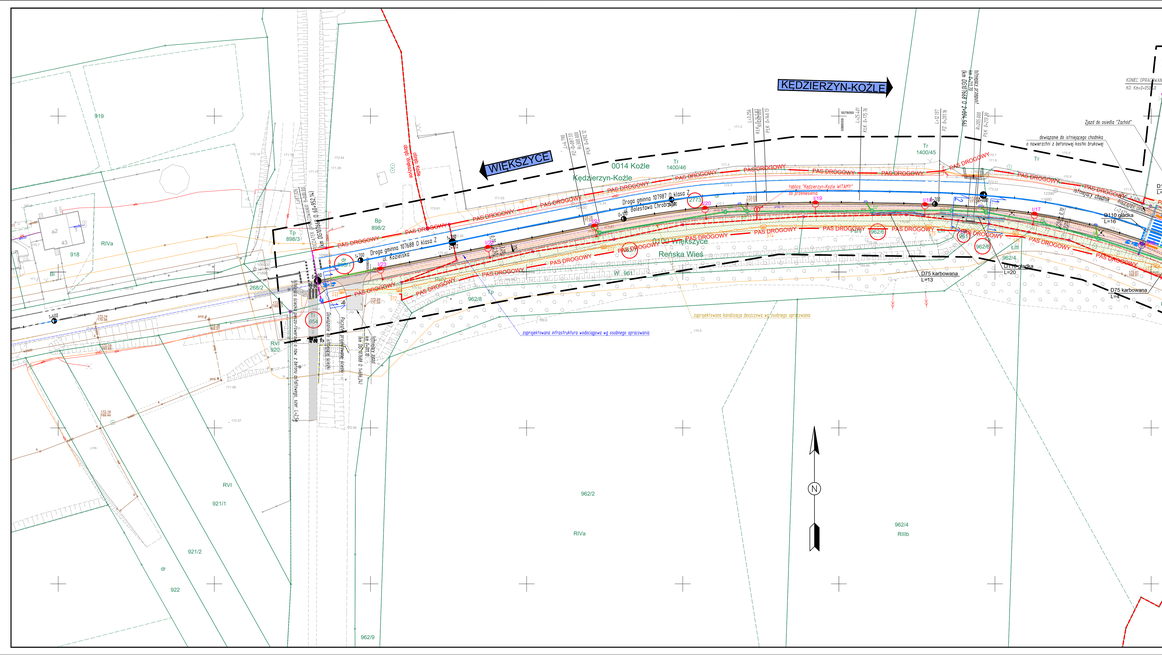
Granice nieruchomości przedstawionych, których punkty graniczne zaznaczono linią przerywaną, określono na podstawie danych katastralnych w 31 standardzie technicznych (Dz.U. 2022 poz. 1675).
Mapa na tych odcinkach może służyć do projektowania obiektów budowlanych w zakresie określonym w przepisach prawa budowlanego.
Na pozostałych odcinkach mapa nie może służyć do projektowania obiektów budowlanych w odległości mniejszej lub równej 3m od granicy nieruchomości.