


MAPA DO CELÓW PROJEKTOWYCH

Identyfikator zgłoszenia pracy geodezyjnej		ID zgł. G.6640.1.1446.2022	
Skala mapy	1:500	Data opracowania mapy	06.01.2023
Miejscowość	KOŹLE ul. Mikołaja z Koźla	nr działki	km.8., dz.1712/15,1712/1,1665,1715/11, 1712/17,1728/11,1719,1761/2,1711
Jednostka ewidencyjna	160301_1	identyfikator	Kędzierzyn-Koźle
Obręb ewidencyjny	0014	identyfikator	KOŹLE
Nazwa układu współrzędnych	2000/6	prostokątnych płaskich	PL-EVRF2007-NH
Oznaczenie granic obszaru, który był przedmiotem aktualizacji	Nie badano obciążeń służebnościami gruntowymi w Księdze Wieczystej.		
Oznaczenie i informacje o służebnościach gruntowych mających wpływ na zagospodarowanie gruntów, zlokalizowanych w granicach projektowanej inwestycji	Granice działki przedmiotowej pomierzone z wymaganą dokładnością. Mapa może służyć do projektowania budynków sytuowanych w odległości mniejszej niż 4m. od granicy działki i obiektów budowlanych w odległości mniejszej od 3m.		
Informacja o granicach	województwo : opolskie powiat : kędzierzysko-kozielski		
tel. 503178566, majkutewicz@wp.pl	Jestem świadomy odpowiedzialności karnej za złożenie fałszywych oświadczeń. Oświadczam, że operat techniczny zawierający rezultaty prac geodezyjnych w wyniku których powstał niniejszy dokument uzyskał pozytywny wynik weryfikacji. Organ służby geodezyjnej, który otrzymał zgłoszenie: Starosta Powiatu Kędzierzysko-Kozielskiego Identyfikator zgłoszenia prac geodezyjnych: Q.6640.1.1446.2022 Protokół kontroli nr 2 z dnia 11.01.2023 P.1903.2023.28 z 11.01.2023 Wykonawca prac geodezyjnych: Jacek Majkutewicz Imię i nazwisko oraz nr uprawnień zawodowych kierownika prac: Jacek Majkutewicz, geodeta uprawniony-16832		
GEODEZYJNE I KARTOGRAFICZNE JACEK MAJKUTEWICZ ul. Piłsudskiego 13 47-300 Kędzierzyn-Koźle	Nazwa/imię i nazwisko wykonawcy oraz podać osoby reprezentującej wykonawcę		

LEGENDA

- droga – nawierzchnia asfaltowa
- przebudowa ciągu pieszo-jazdnego – nawierzchnia z kostki betonowej
- nawierzchnia utwardzona – nawierzchnia z kostki betonowej kolor szary gr 8cm
- nawierzchnia utwardzona – nawierzchnia z kostki pełnej oraz ażurowej
- chodnik nawierzchnia z kostki betonowej kolor szary gr 8cm
- nawierzchnia utwardzona – nawierzchnia z kostki granitowej
- trawa
- rozdzielenie miejsc postojowych
- projektowany jazd – nawierzchnia z kostki betonowej typu Holland kolor grafit gr. 8cm
- krawężnik betonowy najazdowy 15x22cm o wys 2cm
- krawężnik betonowy 15x30cm
- krawężnik betonowy 15x30cm obniżony do 2cm
- obrzeża betonowe 8x30cm
- proj. ogrodzenie
- istniejące ogrodzenie do usunięcia
- zabezpieczenie istn. kabli
- istn. mur oporowy do likwidacji
- lokalizacja nowych wpuść
- projektowane kable w rurze ochronnej
- projektowane latarnie
- projektowane latarnie przy przejściu
- projektowany kanał technologiczny
- projektowany kanał techn. – zabezpieczony
- projektowana kan. deszczowa
- pole placu manewrowego 11x10m
- pole ostrzegawcze ze strukturą wypustkową (żółty kolor RAL 1002) szerokości 60cm w rejonach przejść dla pieszych.

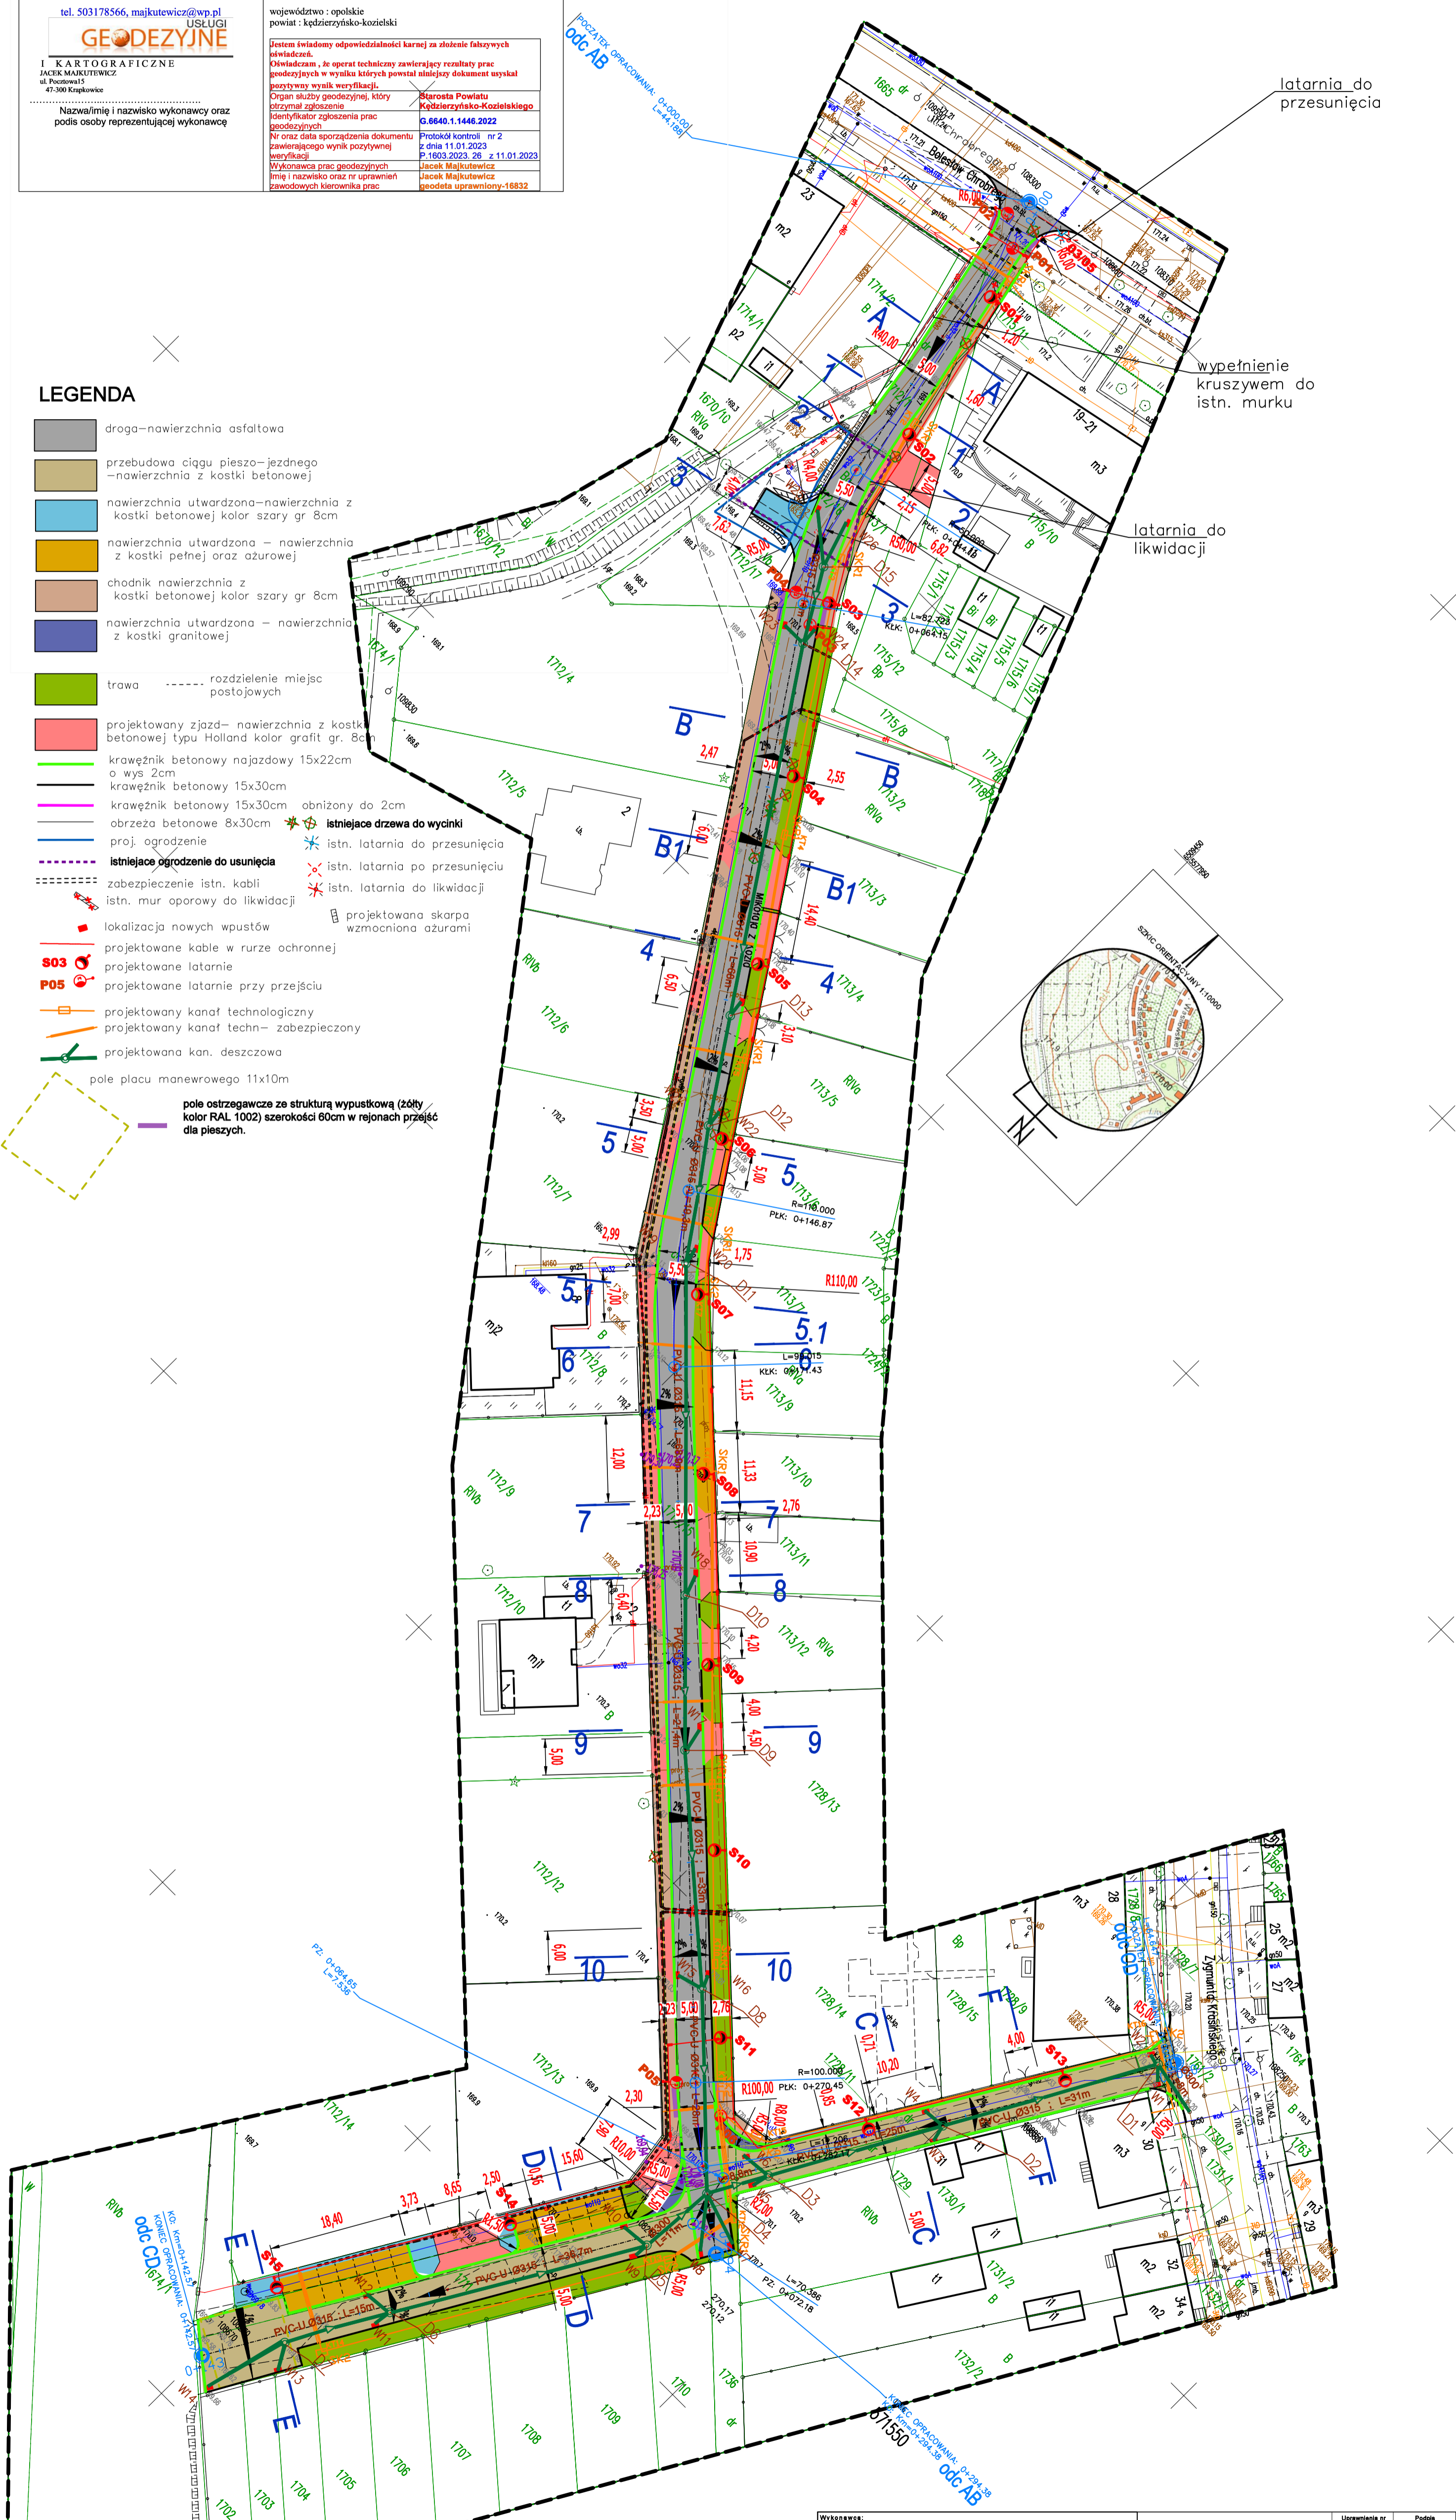

Wykonawca: architektura ul. 3 maja 71a, 44-230 Czerwonka-Łęszczyń e-mail: biuro@architekturaprojekty.pl tel.: 505 331 880, 536 265 444	Wysłane: mgr inż. arch. Katarzyna PRANDZIOCH Projektował: mgr inż. Damian BEJTON Opracował: inż. Artur BEDNARCZYK Projektował: mgr inż. Marcin SZAFARZ Projektował: mgr inż. Artur STANIK Stadium: projekt Data: maj 2023 Skala: 1:500	Uprawnienia nr: 56SL00K/2017H SLK4531/POCE/12 SLK1829/POCE/07 SLK1196/POCE/05 Nr rysunku: D-01
Tytuł projektu: Przebudowa drogi i ciągu pieszo-jazdnego ul. Mikołaja z Koźla w Kędzierzynie Koźlu wraz z infrastrukturą towarzyszącą		Tytuł rysunku: zagospodarowanie terenu
inwestor: Gmina Kędzierzyn-Koźle ul. Piłsudskiego 32 47-200 Kędzierzyn-Koźle	Objekt: ulica Mikołaja z Koźla w Kędzierzynie Koźlu	

Uwaga! Wszystkie wymiary i wielkości podane w projekcie należy sprawdzić na miejscu budowy przed przystąpieniem do prac. Dopasować do istniejących chodników i wejść.