

47-220 KEDZIERZYN-KOZŁE  
ul. Piękna 2A


ROSTWO POWIATOWE  
Kedzierzyn - Kozł  
dział Geodazji, Kartografii,  
Katastru i Nieruchomości  
38 - Inwekpa 15

ROSTWO POWIATOWE  
Kedzierzyn - Kozł  
dział Geodazji, Kartografii,  
Katastru i Nieruchomości  
00.01

e oznaczonym linia *czarna*  
no w terenie *czarna* treść mapy  
j. Dokumenty potwierdzające aktualność  
tego do zasobu  
23.03.12  
liczono pod m *1406/12*

mierz. służyć do celów projektowych.  
nie należy budować bez pozwolenia  
budowlanego. Wszelkie zmiany i  
dokonywane do wykonania planu  
mierz. dnia *12.03.2012*  
INSPIRATOR KONTRAKTOR SP. z o.o.  
GEODEZYJNEJ I KARTOGRAFICZNEJ

SKALA 1:500

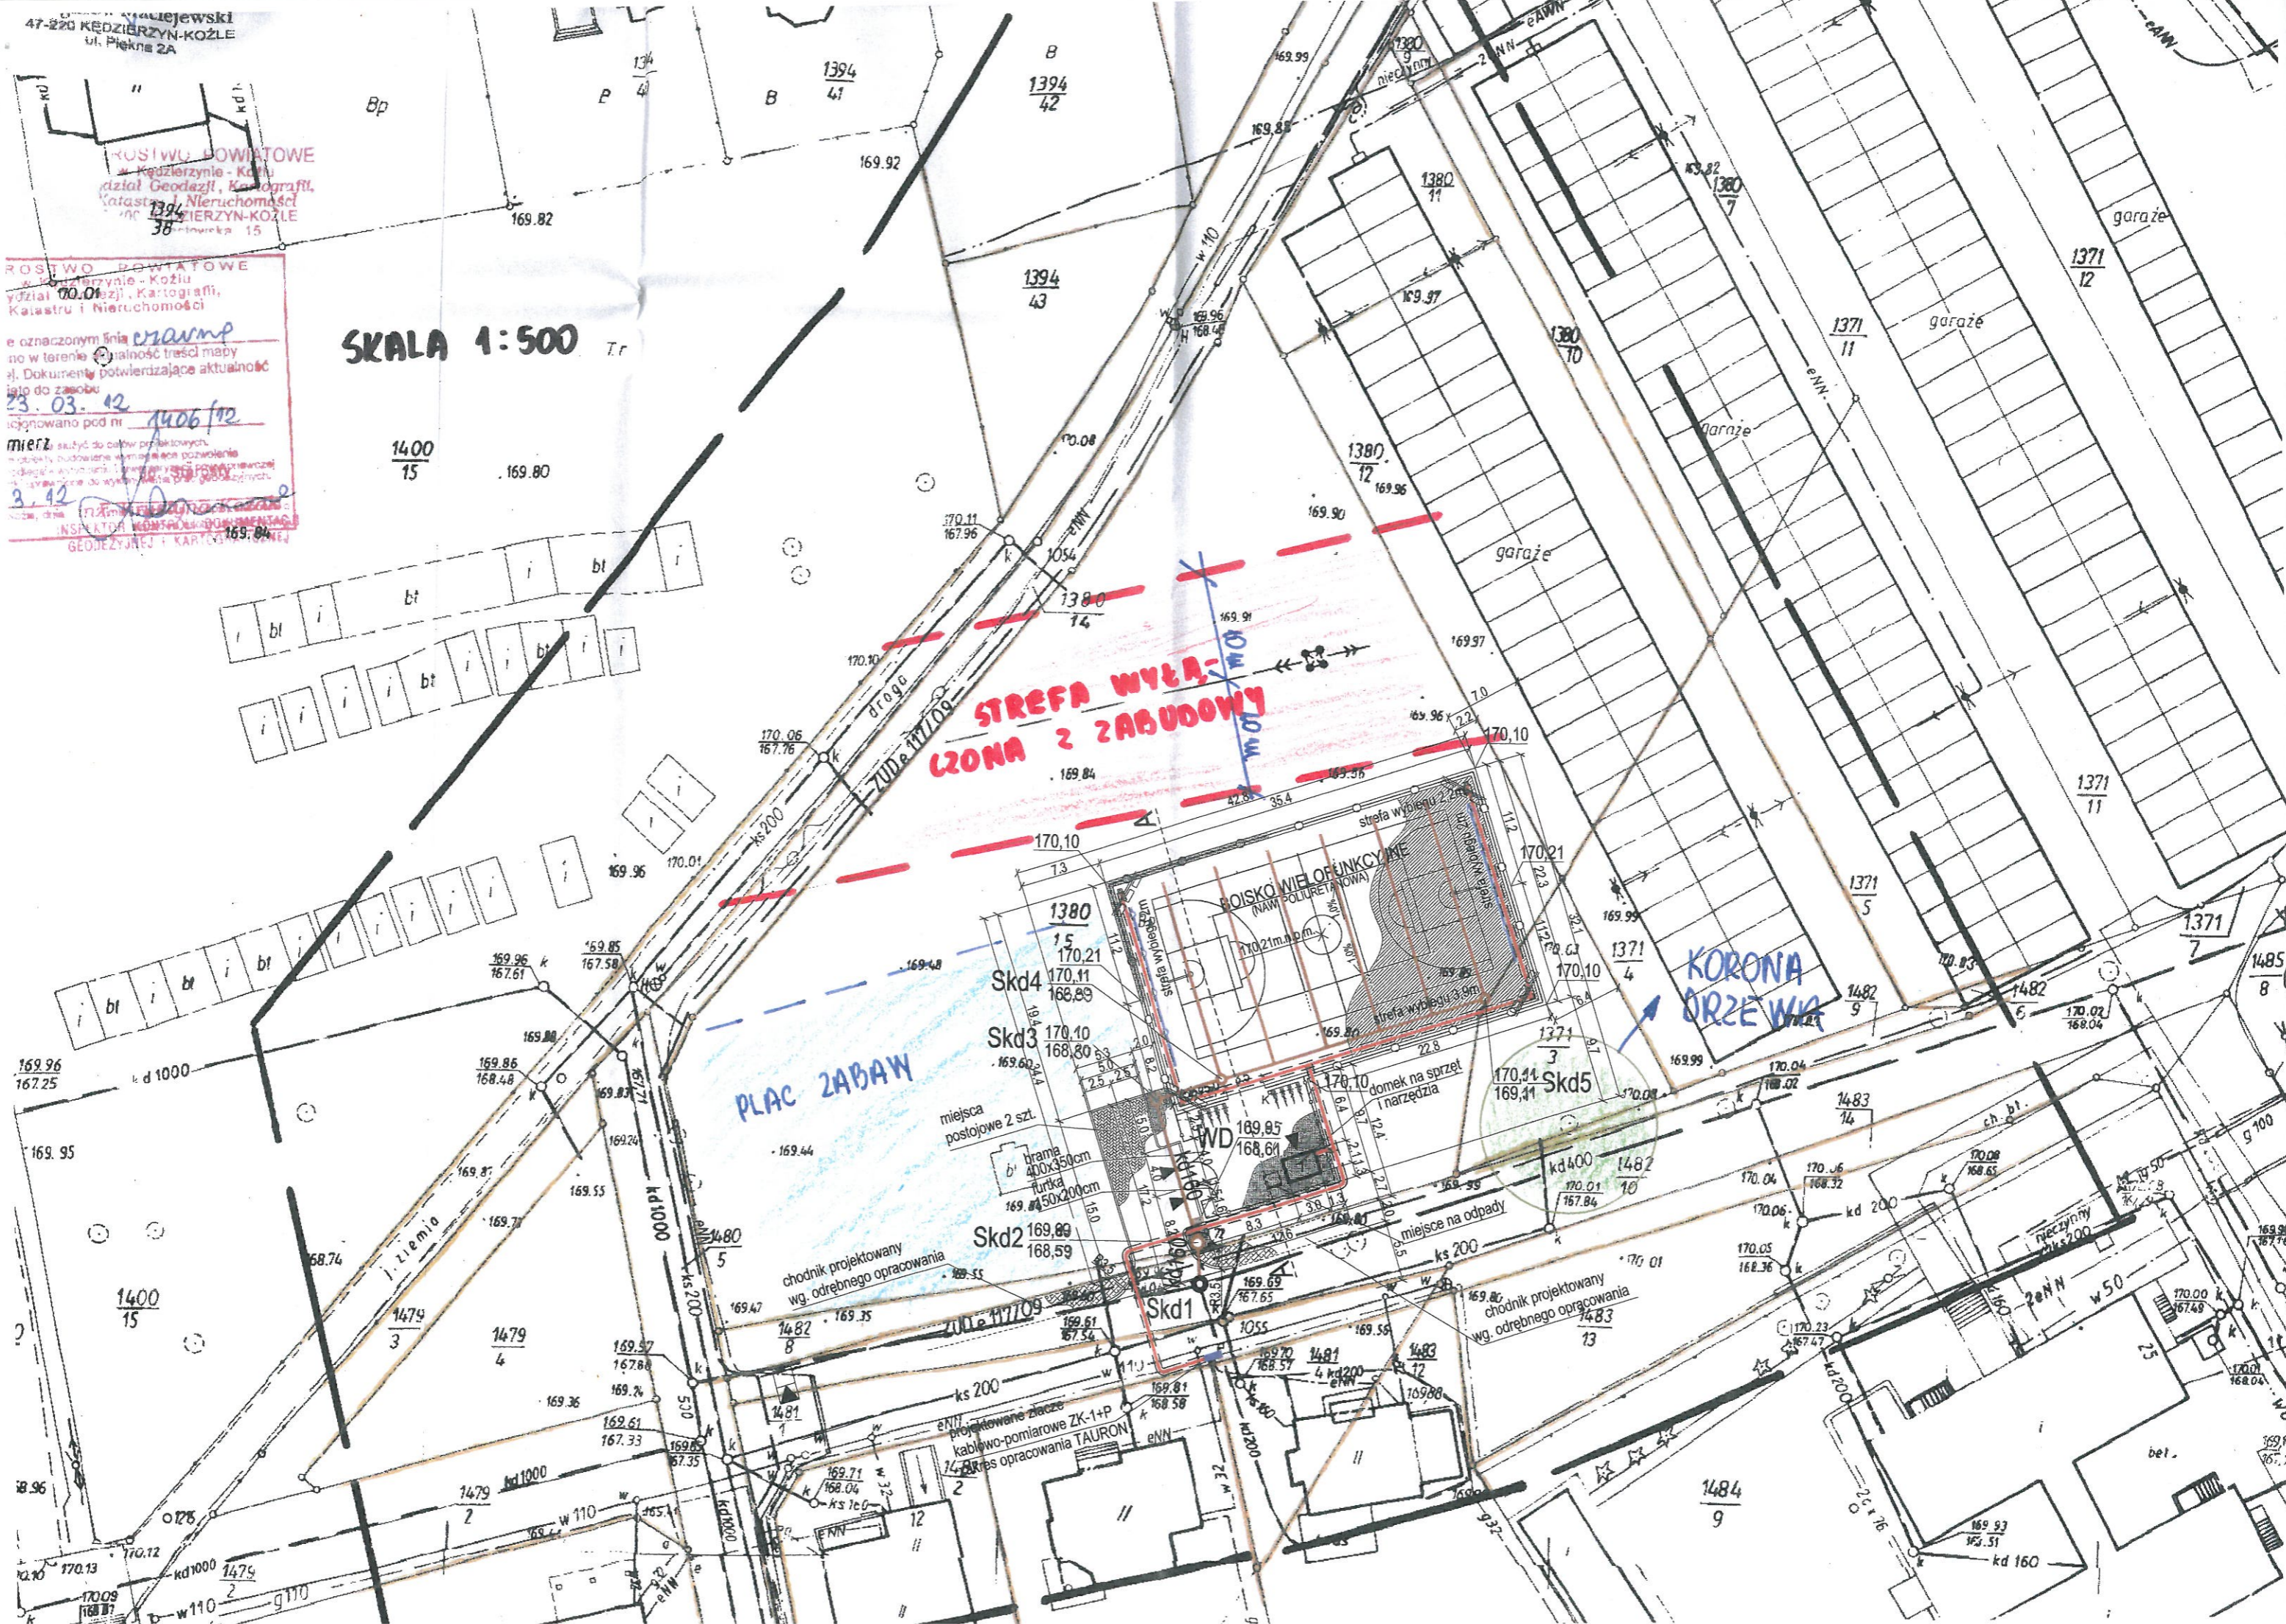

**STREFA WYŁĄCZONA Z ZABUDOWY**

**PLAC ZABAW**

**KORONA DRZEWA**

BOISKO WIELOFUNKCYJNE  
(NAM. POLIURETANOWA)

Skd4

Skd3

Skd2

Skd1

Skd5

Wd

