
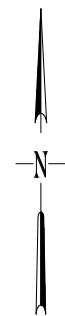


Szkic lokalizacyjny

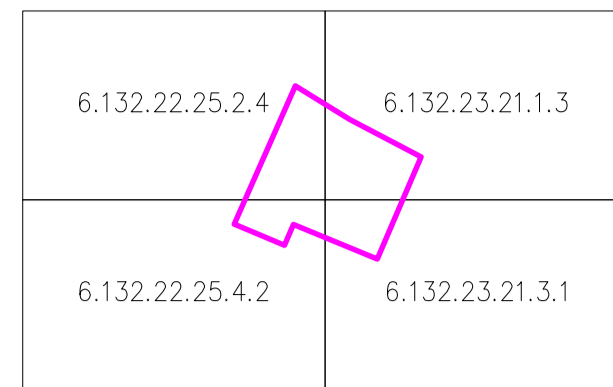

Niniejszą mapę do celów projektowych sporządzono na podstawie danych otrzymanych z PODGIK w Kędzierzynie-Koźle oraz pomiaru uzupełniającego. Granice działek wniesiono na podstawie danych uzyskanych z ewidencji gruntów i budynków.

Nie ustalono obciążeń związanych ze służebnością gruntów.

Nie wyklucza się istnienia sieci uzbrojenia terenu nieujawnionych na mapie.

W zakresie opracowania brak projektów ZUDP.


W zakresie opracowania uchwalono MPZP.

— zakres aktualizacji mapy

--- linie rozgraniczające tereny o różnym przeznaczeniu lub różnych zasadach zagospodarowania


U oznaczenia terenów z MPZP

⊙ drzewo o średnicy poniżej 20 cm

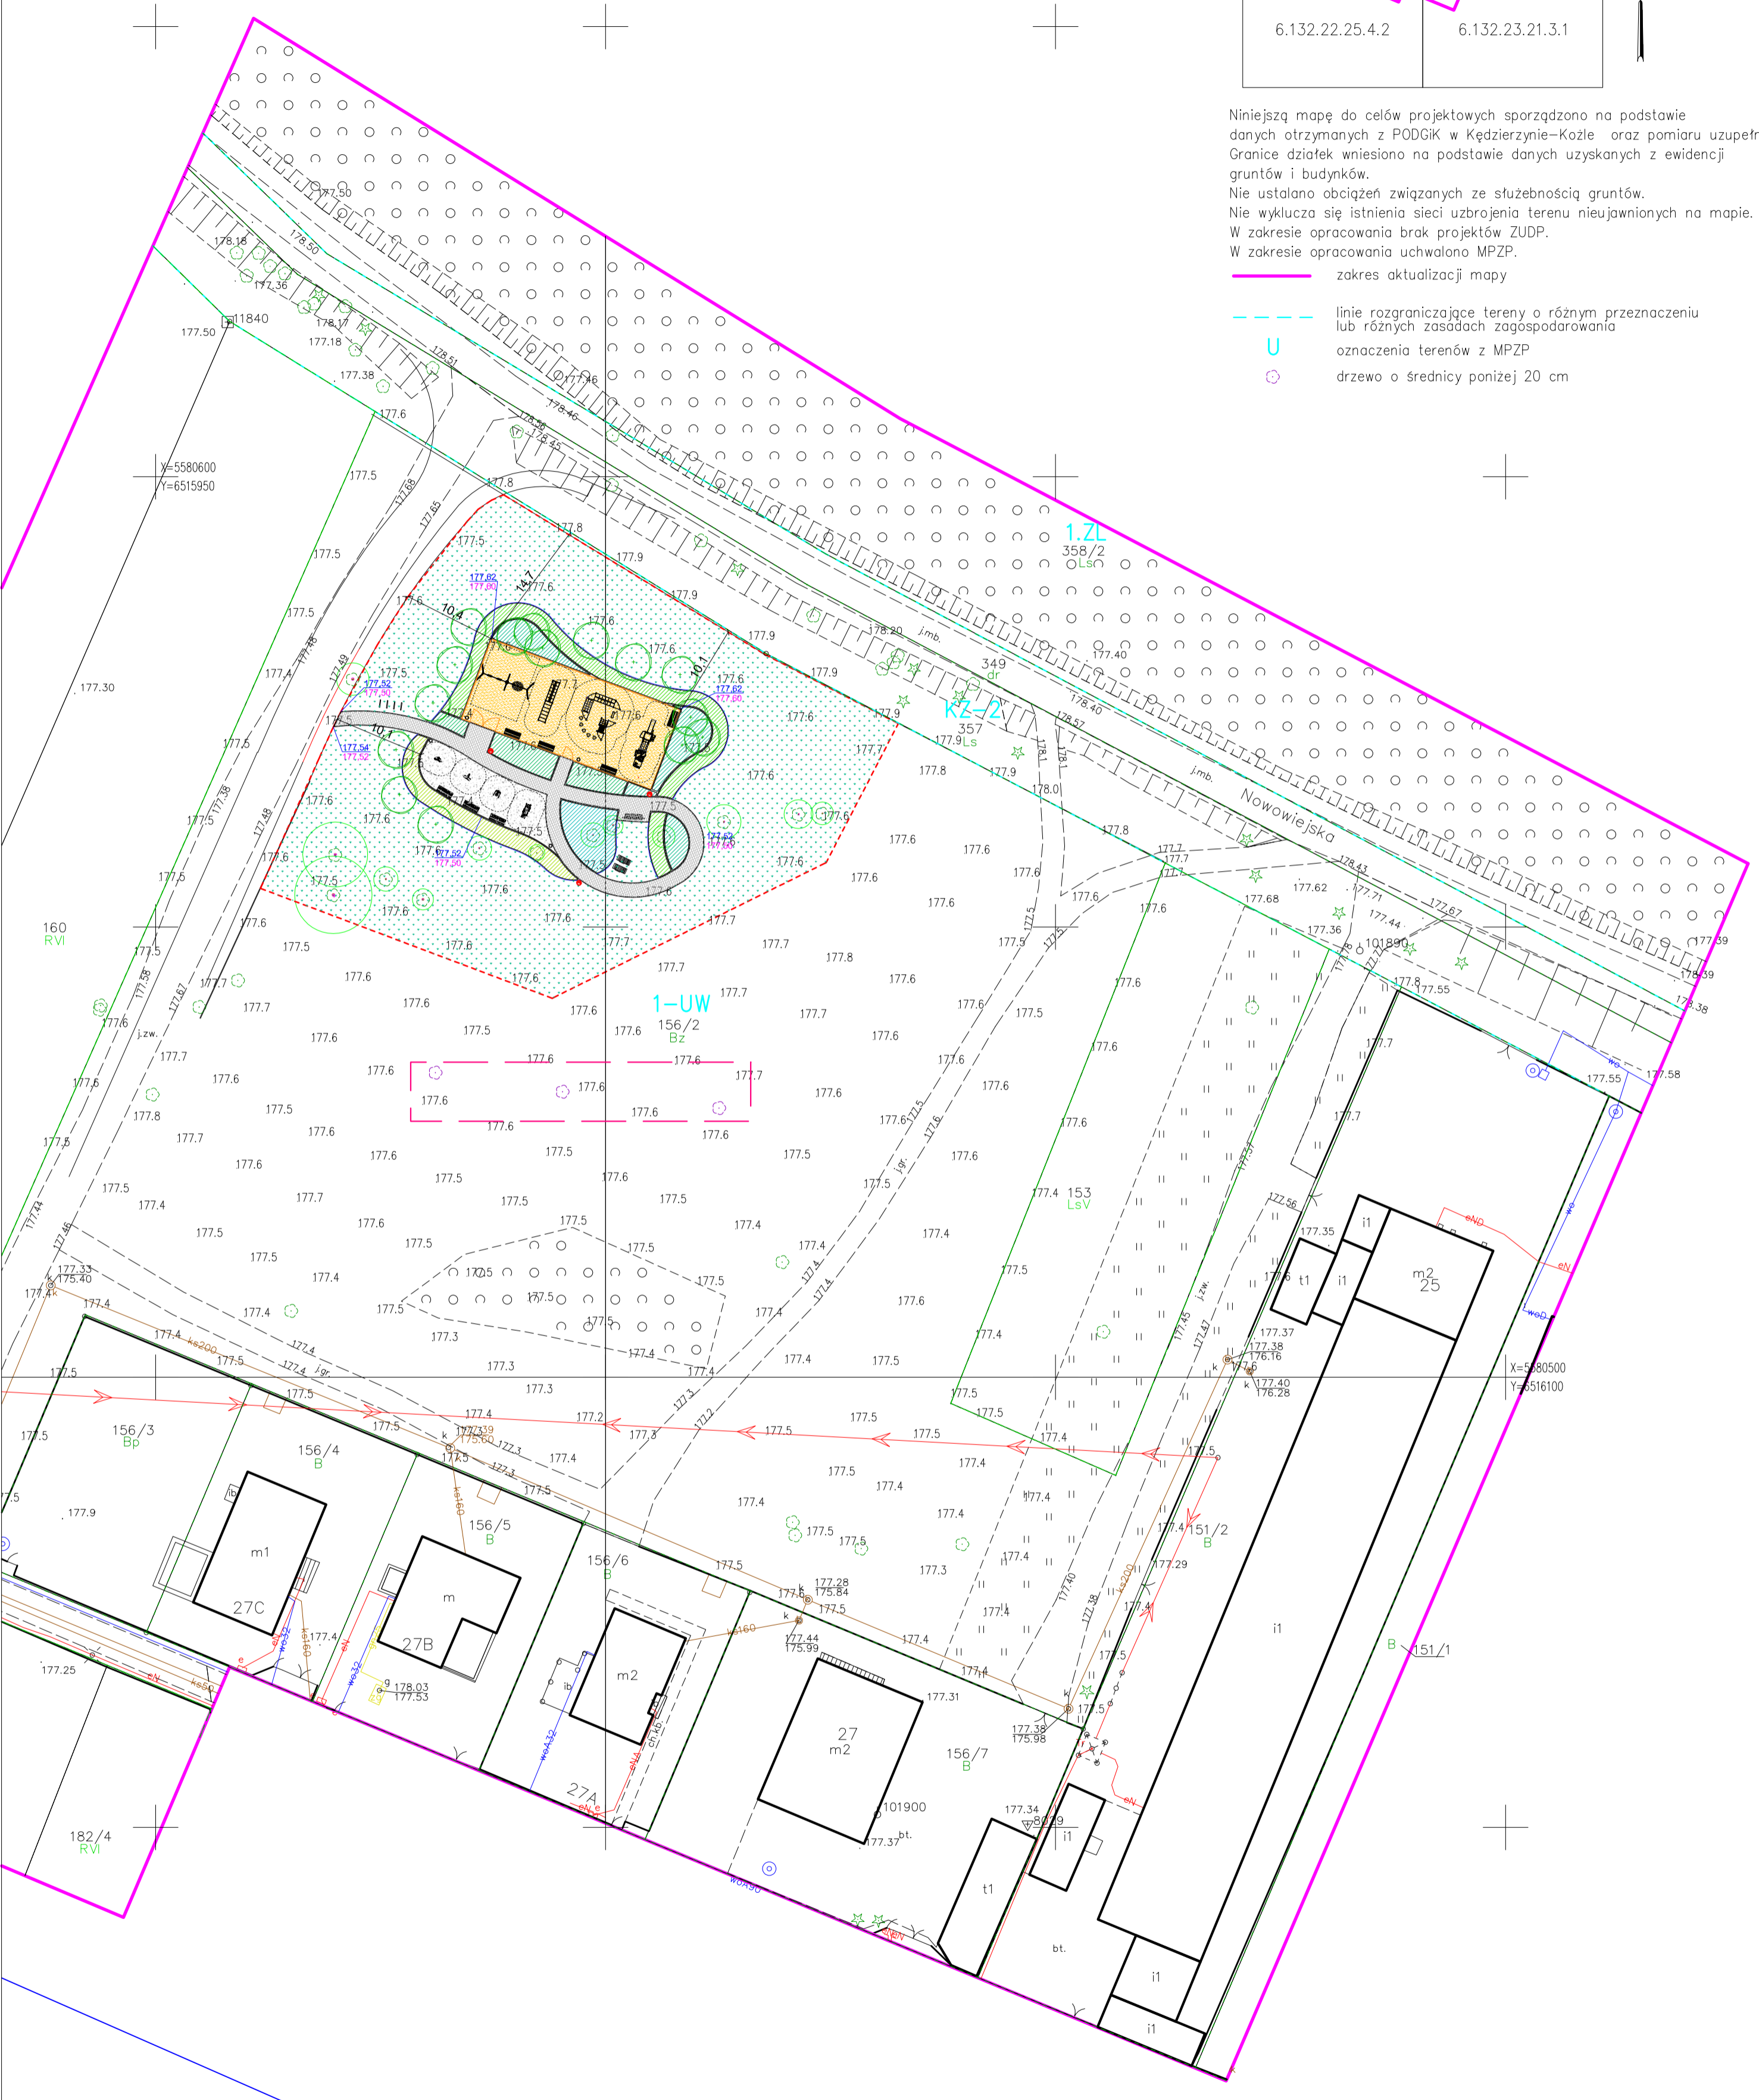

- Legenda:**
- nawierzchnia:**
- graniczka opracowania
 - nawierzchnia z kostki betonowej koloru szarego, gr. 6 cm
 - nawierzchnia mierzalna
 - nawierzchnia bezpieczna piaskowa
 - obrzeże betonowe o wym. 6x20x100 cm
 - obrzeże plastikowe Ekobord
 - ogrodzenie panelowe wraz z furtką i bramą serwisową
 - 177.52 projektowane rzędne terenu
 - 177.50 istniejące rzędne terenu

- mała architektura:**
- fawka z oparciem
 - fawko-huśtawka
 - tabliczka z regulaminem
 - leżak miejski obrotowy
 - stojaki na rowery
 - kosz na śmieci
 - oświetlenie terenu

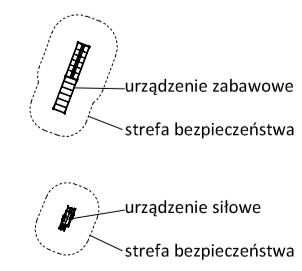

- zielen:**
- projektowany trawnik
 - projektowane nasadzenia krzewów
 - projektowane drzewa

Potwierdzam zgodność mapy nr kancelaryjny

Land Art Projekt sp. z o.o. ul. Lipowa 3/24, 30-702 Kraków		NIP: 676-245-13-42	
Rysunek:	Koncepcja II - Projekt zagospodarowania terenu	Data:	12.2024
Investor:	Gmina Kędzierzyn Koźle ul. Grzegorza Piromowicza 32, 47-200 Kędzierzyn-Koźle	Skala:	1:500
Objekt:	Identyfikator działki: 160301_1.0056.156/2	Nr rys.:	AR.K2.1
Nazwa: Budowa obiektów małej architektury w ramach zadania pn. "Budowa strefy rekreacyjno-Inwestycji: sportowej z mini placem zabaw ul. Nowowiejska w Kędzierzynie-Koźlu etap I B.O."			
Projektował:	Branża:	Uprawnienia:	Podpis:
mgr inż. arch. Michał Matejczyk	architektoniczna	2/11/SLOKK	
mgr inż. Magdalena Feil-Bereta	architektoniczna	-	
mgr inż. Damian Mytych	architektoniczna	-	