



UPRAWNIONY  
pr. zaw. 16627  
Jacek Tężycki

6.132.22.25.2.4	6.132.23.21.1.3
6.132.22.25.4.2	6.132.23.21.3.1

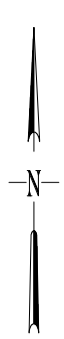

Niniejszą mapę do celów projektowych sporządzono na podstawie danych otrzymanych z PODGIK w Kędzierzynie-Koźle oraz porównania granic działek wniesiono na podstawie danych uzyskanych z planów sytuacyjnych i budynków.  
Nie ustalono obciążeń związanych ze służebnością gruntów.  
Nie wyklucza się istnienia sieci uzbrojenia terenu nieujawnionych.  
W zakresie opracowania brak projektów ZUDP.  
W zakresie opracowania uchwalono MPZP.

- zakres aktualizacji mapy
- linie rozgraniczające tereny o różnym przeznaczeniu lub różnych zasadach zagospodarowania
- U oznaczenia terenów z MPZP
- ⊙ drzewo o średnicy poniżej 20 cm

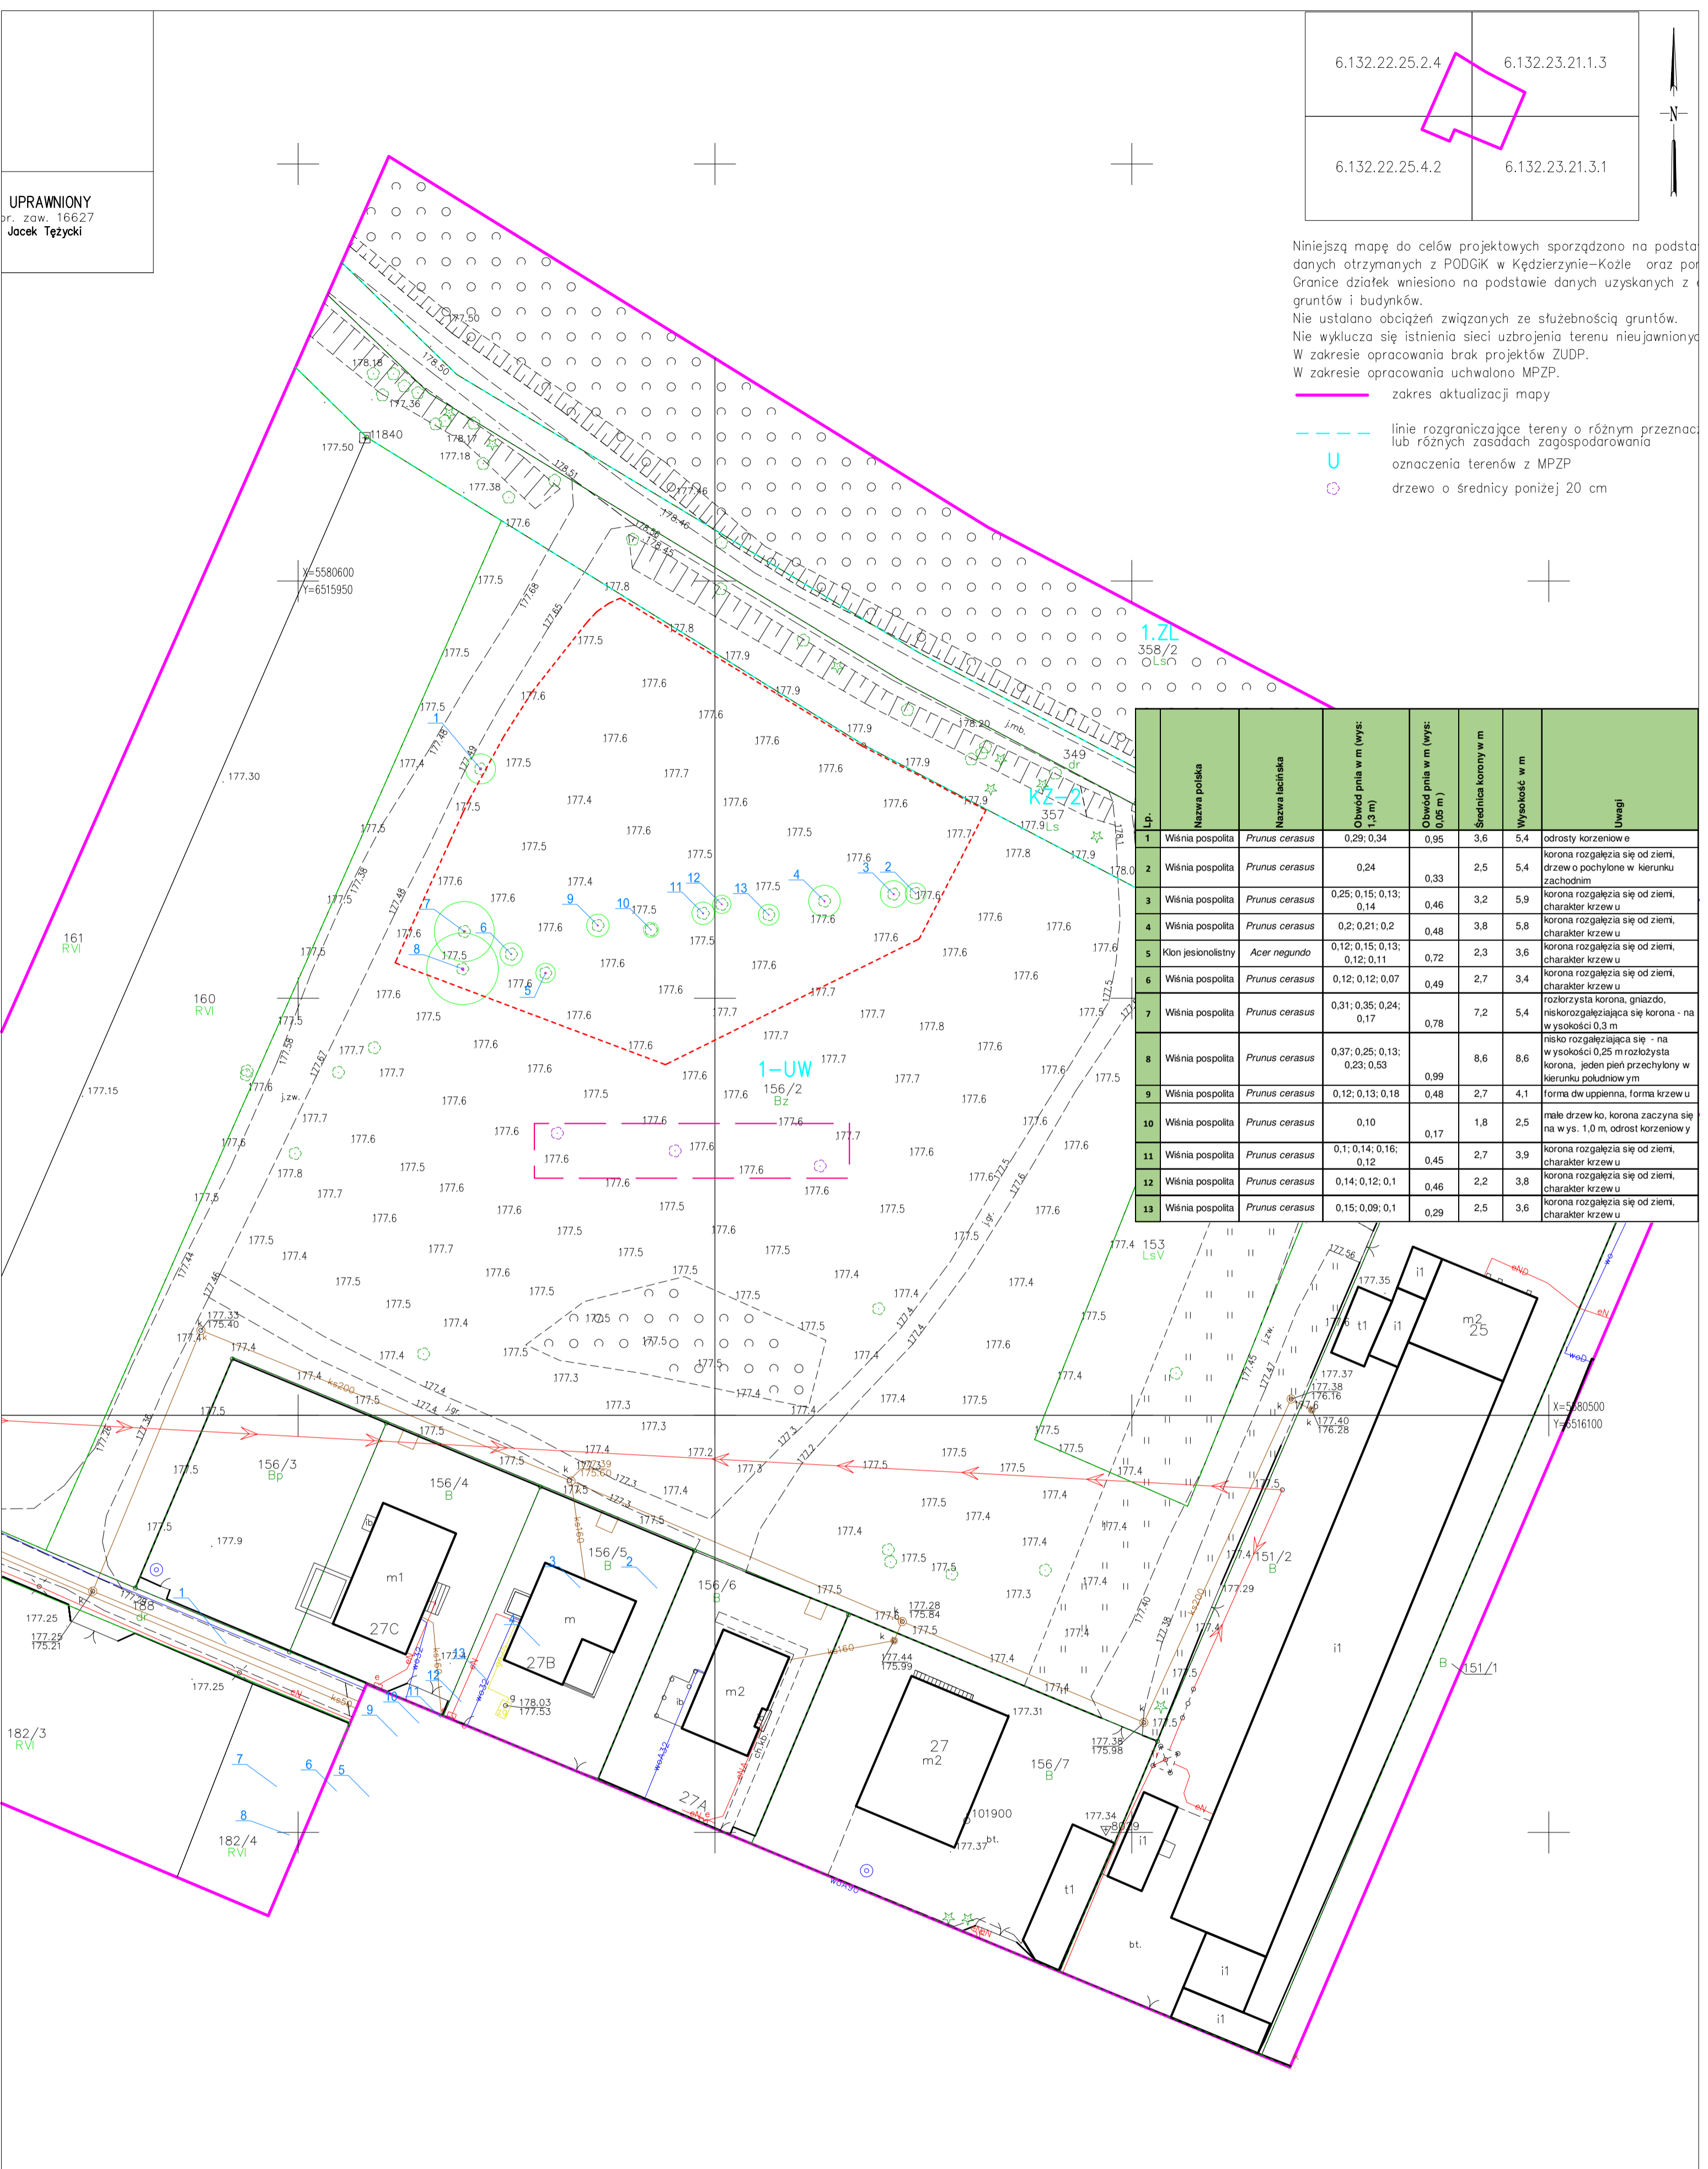

Lp.	Nazwa polska	Nazwa łacińska	Obwód pnia w m (wys. 1,3 m)	Obwód pnia w m (wys. 0,05 m)	Średnica korony w m	Wysokość w m	Uwagi
1	Wiśnia pospolita	<i>Prunus cerasus</i>	0,29; 0,34	0,95	3,6	5,4	odrosty korzeniowe
2	Wiśnia pospolita	<i>Prunus cerasus</i>	0,24	0,33	2,5	5,4	korona rozgałęzia się od ziemi, drzewo pochylone w kierunku zachodnim
3	Wiśnia pospolita	<i>Prunus cerasus</i>	0,25; 0,15; 0,13; 0,14	0,46	3,2	5,9	korona rozgałęzia się od ziemi, charakter krzewu
4	Wiśnia pospolita	<i>Prunus cerasus</i>	0,2; 0,21; 0,2	0,48	3,8	5,8	korona rozgałęzia się od ziemi, charakter krzewu
5	Klon jesionolistny	<i>Acer negundo</i>	0,12; 0,15; 0,13; 0,12; 0,11	0,72	2,3	3,6	korona rozgałęzia się od ziemi, charakter krzewu
6	Wiśnia pospolita	<i>Prunus cerasus</i>	0,12; 0,12; 0,07	0,49	2,7	3,4	korona rozgałęzia się od ziemi, charakter krzewu
7	Wiśnia pospolita	<i>Prunus cerasus</i>	0,31; 0,35; 0,24; 0,17	0,78	7,2	5,4	rozłożysta korona, gniazdo, niskorozgałęziająca się korona - na wysokości 0,3 m
8	Wiśnia pospolita	<i>Prunus cerasus</i>	0,37; 0,25; 0,13; 0,23; 0,53	0,99	8,6	8,6	nisko rozgałęziająca się - na wysokości 0,25 m rozłożysta korona, jeden pień przechylony w kierunku południowym
9	Wiśnia pospolita	<i>Prunus cerasus</i>	0,12; 0,13; 0,18	0,48	2,7	4,1	forma dwuupienna, forma krzewu
10	Wiśnia pospolita	<i>Prunus cerasus</i>	0,10	0,17	1,8	2,5	małe drzewko, korona zaczyna się na wys. 1,0 m, odrost korzeniowy
11	Wiśnia pospolita	<i>Prunus cerasus</i>	0,1; 0,14; 0,16; 0,12	0,45	2,7	3,9	korona rozgałęzia się od ziemi, charakter krzewu
12	Wiśnia pospolita	<i>Prunus cerasus</i>	0,14; 0,12; 0,1	0,46	2,2	3,8	korona rozgałęzia się od ziemi, charakter krzewu
13	Wiśnia pospolita	<i>Prunus cerasus</i>	0,15; 0,09; 0,1	0,29	2,5	3,6	korona rozgałęzia się od ziemi, charakter krzewu

- Legenda:**
- granica opracowania
  - ⊙ istniejące drzewo
  - 10 numer inwentaryzacyjny
  - ⊙ obwód pnia na wys. 5 cm
  - ⊙ korona drzewa
  - ⊙ obwód pnia na wys. 130 cm

Land Art Projekt sp. z o.o. ul. Lipowa 3/24, 30-702 Kraków				NIP: 676-245-13-42
Rysunek:	Koncepcja - Inwentaryzacja zieleni	Data:	12.2024	
Investor:	Gmina Kędzierzyn Koźle ul. Grzegorza Piramowicza 32, 47-200 Kędzierzyn-Koźle	Skala:	1:500	
Objekt:	Identyfikator działki: 160301_1.0056.156/2	Nr rys.:	AR.K.I	
Nazwa: Budowa obiektów małej architektury w ramach zadania pn. "Budowa strefy rekreacyjno-Inwestycji: sportowej z mini placem zabaw ul. Nowowiejska w Kędzierzynie-Koźlu etap I B.O."				
Projektował:	Branża:	Uprawnienia:	Podpis:	
mgr inż. Magdalena Feil-Bereta	architektoniczna	-		
mgr inż. Damian Mytych	architektoniczna	-		