

# LEGENDA

## Branża drogowa

- oś
- - - projektowany krawężnik betonowy 15/22 cm (zaniżony do poziomu 4cm)
- projektowane obrzeże betonowe 8/30cm
- - - zakres opracowania
- działka objęta opracowaniem
- × element przeznaczony do rozbiórki

- nawierzchnia jezdni (kostka betonowa kolor szary)
- nawierzchnia zjazdu (kostka betonowa kolor grafitowy)
- nawierzchnia pobocza (pobocze gruntowe)
- nawierzchnia wybrukowania (kostka betonowa kolor szary)
- próg zwalniający
- teren zielony

## Branża sanitarna


- - - kanalizacja deszczowa;
- - - wodociąg;
- × × × demontaż.
- proj. studnia rewizyjna
- proj. wpust uliczny

## Branża teletechnika

- Proj. przyłącze kanału technologicznego
- Proj. kanał technologiczny
- Proj. studnia kanału technologicznego
- proj. kabel teletechniczny
- × dem. istn. studni teletechnicznych
- × × × × × dem. istn. kabli teletechnicznych
- Proj. studnia teletechniczna

## Branża Elektroenergetyczna

- Proj. słup doświetlenia przejść dla pieszych
- Proj. słup oświetlenia drogowego
- Proj. kabel oświetleniowy
- Proj. rura osłonowa
- × Istniejące słupy do przestawienia
- Przystawienie istniejących słupów
- × × × × × Demontaż istniejącego kabla oświetlenia ulicznego

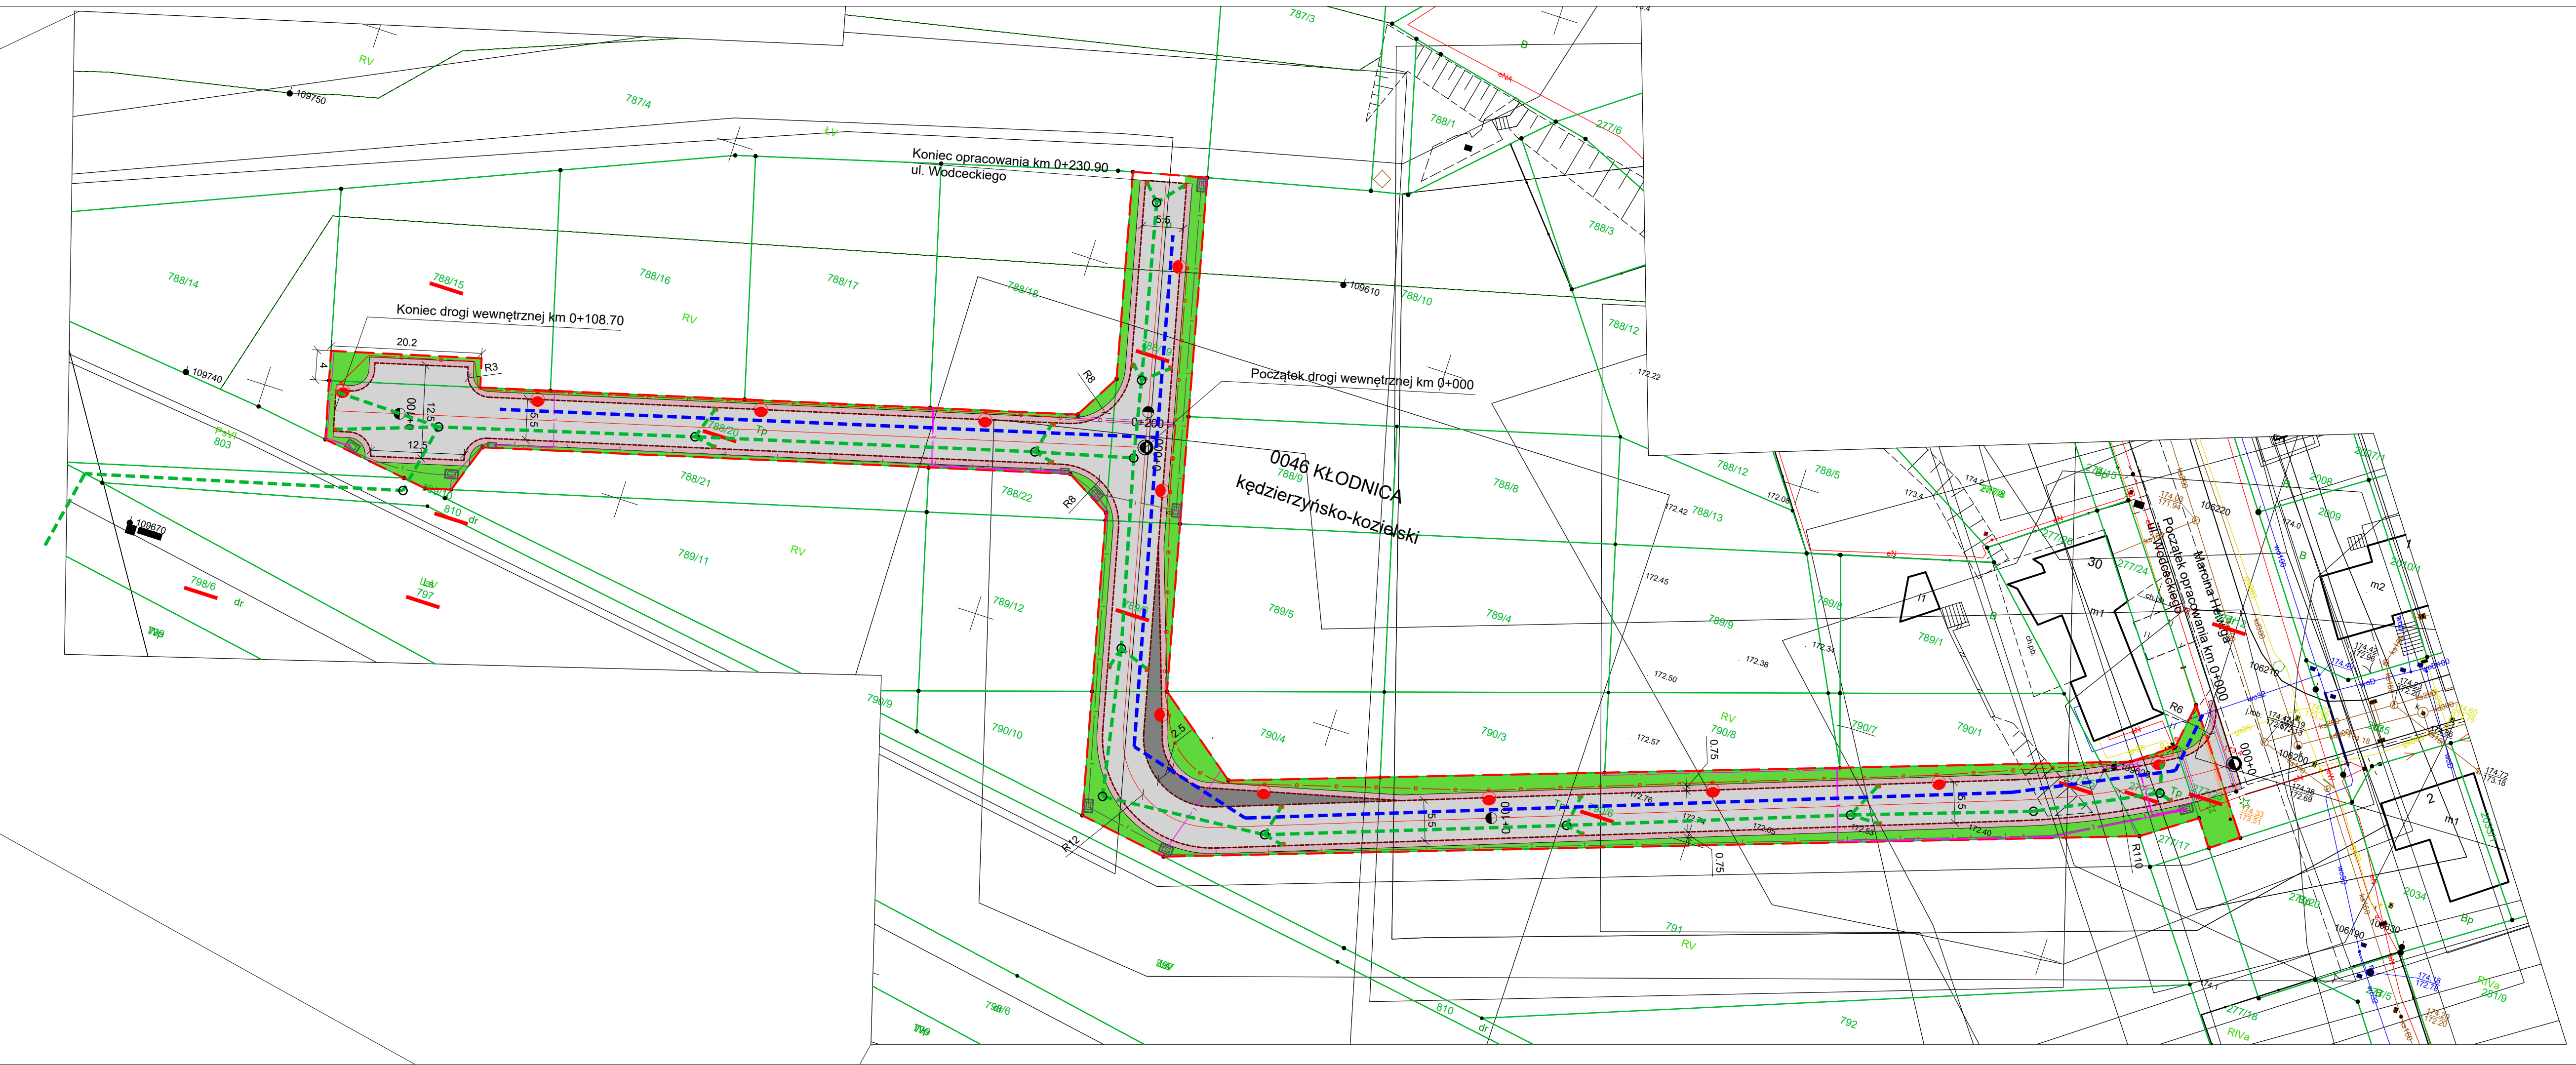

<b>INWESTOR:</b>	Gmina Kędzierzyn-Koźle ul. G. Piramowicza 32 47-200 Kędzierzyn-Koźle		
<b>WYKONAWCA:</b>	motoRD Piotr Respondek ul. Mickiewicza 11/6 42-600 Tarnowskie Góry	NIP 645 235 84 30 REGON 243682050	
<b>NAZWA OBIEKTU BUDOWLANEGO:</b>	Budowa ul. Wodcekiego w Kędzierzynie-Koźlu		
<b>STUDIUM:</b>	Projekt zagospodarowania terenu - WARIANT W1		
<b>NAZWA RYSUNKU:</b>	Plan sytuacyjny		
<b>FUNKCJA:</b>	<b>IMIE I NAZWISKO:</b>	<b>NUMER UPRAWNIENIA SPECJALNOŚĆ</b>	<b>PODPIS:</b>
<b>PROJEKTANT:</b>	mgr inż. Piotr Respondek	SLK/0188/PBD/22 drogowa	
<b>PROJEKTANT:</b>	mgr inż. Rafał Golaś	SLK/6594/PWBS/17 sanitarna	
<b>PROJEKTANT:</b>	mgr inż. Rafał Wieszok	SLK/0592/PWBE/24 elektroenergetyczna	
<b>PROJEKTANT:</b>			
<b>DATA:</b>	10.2025 r.	<b>SKALA:</b>	1:500
		<b>BRANŻA:</b>	Drogowa
		<b>NR RYS.:</b>	D-2