

Nazwa i adres obiektu budowlanego:
BUDOWA PLACU ZABAW DLA PSÓW, adres: 47-220 Kędzierzyn-Koźle, jednostka ewidencyjna - Kędzierzyn-Koźle, obręb - Kędzierzyn, numery działek ewidencyjnych - 1190/15 (za halą Manhattan), kategoria obiektu budowlanego: VIII

Investor: Gmina Kędzierzyn-Koźle, ul. Piramowicza 32, 47-200 Kędzierzyn-Koźle

PROJEKT ZAG. TERENU rys. 1 skala 1:500 6.07.2017 r

Autor: mgr inż. arch. M. Mnich
 09 / OPOKK / 2015

Autor: inż. J. Wilczek,
 upr. bud. nr 98/92, 104/92/Op.

PROJEKT ZAGOSPODAROWNIA TERENU (DZIAŁKI) skala 1:500

LEGENDA:


- Granica działki
- Granica opracowania inwestycji
- Wejście i wjazd na plac zabaw dla psów
- Rodzaje nawierzchni projektowanej:**
- Nawierzchnia trawiasta
- Piasek
- Zieleń na terenie inwestycji:**
- Drzewa i krzewy iglaste niskie projektowane
- Przewidywane dojście do placu zabaw dla psów, z istniejącej komunikacji pieszej
- Istniejąca wydeptana ścieżka
- 174,40 m.n.p.m. projektowane rzędne terenu

Projektowane urządzenia placu zabaw dla psów:

1. Projektowane płotki małe
2. Projektowane płotki duże
3. Projektowana równoważnia duża
4. Projektowana pochylnia prosta
5. Projektowana pochylnia łamana
6. Projektowany tunel
7. Projektowany tor z rurek
8. Projektowane talerzyki
9. Projektowane słupki do sialomu
10. Projektowany labirynt
11. Projektowana psia toaleta
12. Projektowany kosz na psie odchody
13. Projektowana ławka
14. Projektowany kosz na śmieci
15. Projektowana tablica na regulamin
16. Projektowane ogrodzenie
17. Projektowane furtki
18. Projektowana brama
19. Projektowny spadek terenu

Zastane uwarunkowania terenu:

20. Utwardzenie i parkingi przy hali Manhattan
21. Hala Manhattan

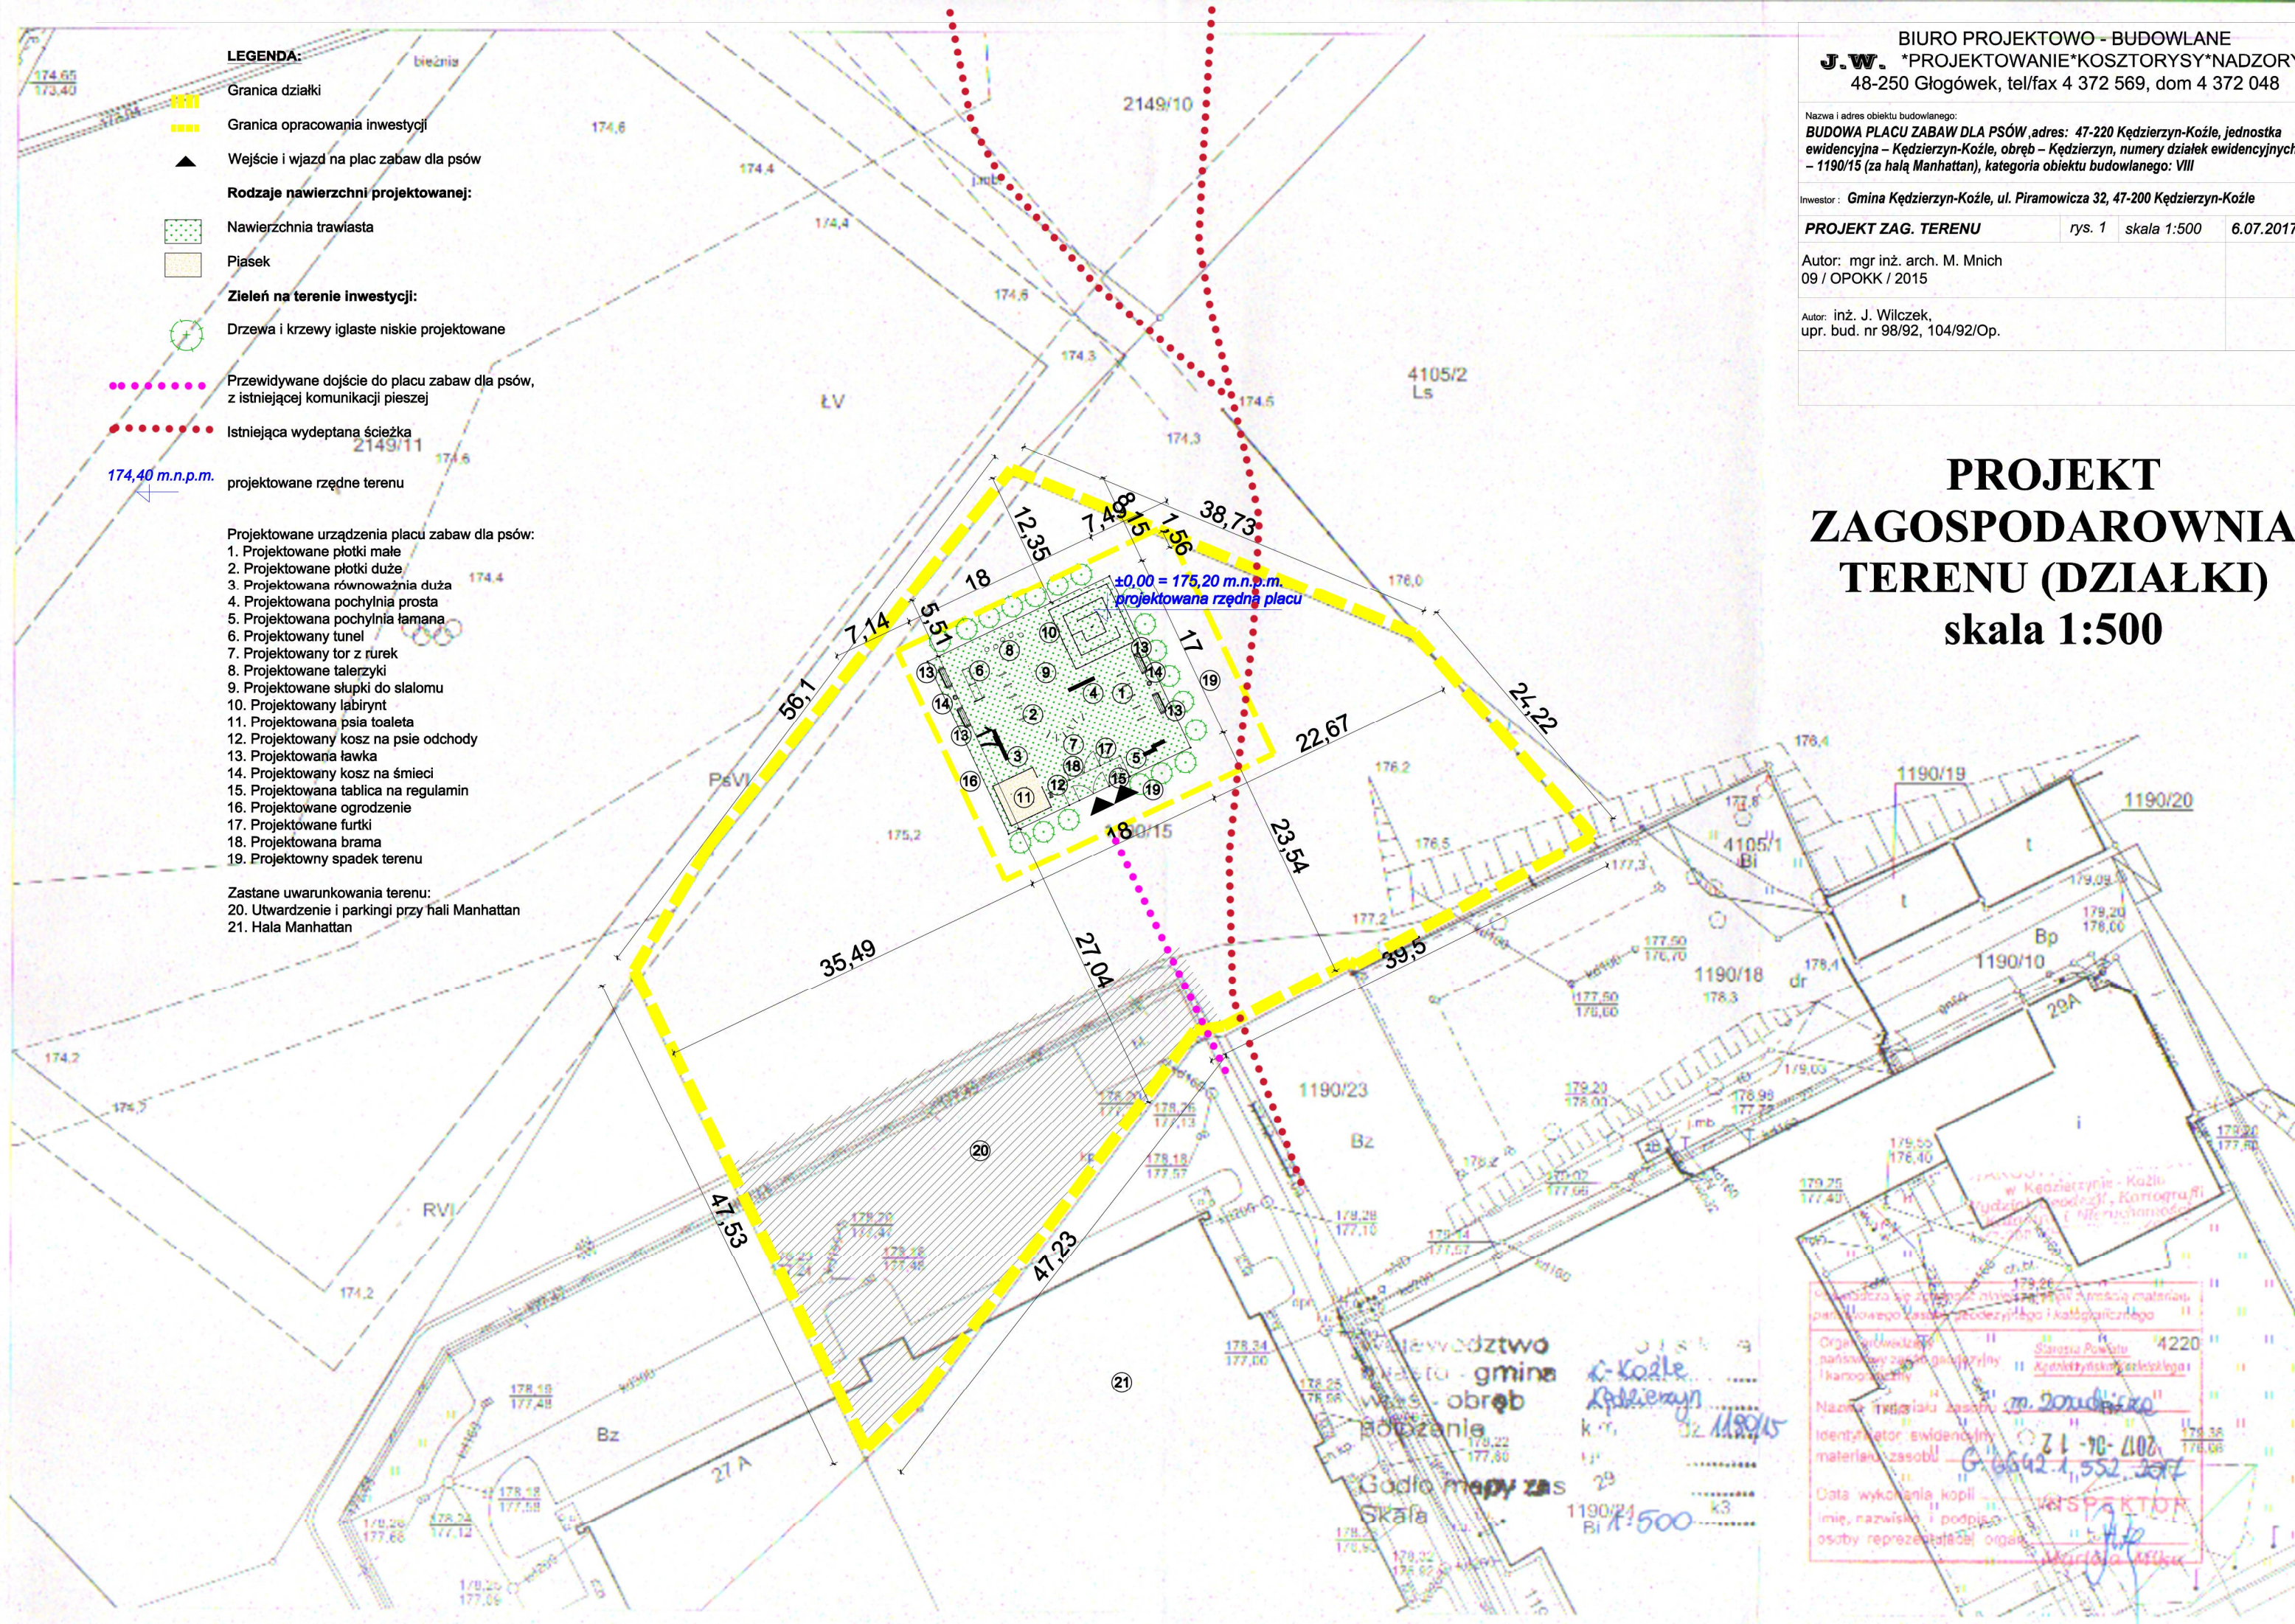

W Kędzierzynie-Koźle
 w Wydziale Geodezji, Kartografii
 i Inżynierii i Niezależności

Organizacja
 państwowy zespół geodezyjny
 i kartograficzny

Nazwa i adres biura
 "G. Góral" 4220

Identyfikator ewidencyjny
 materiału zasobu
 71-70-402

Data wykonania kopii
 imię, nazwisko i podpis
 osoby reprezentującej organ

Skala 1:500